



QUADRA:  
- Regularização e nivelamento da quadra  
- Quadra outdoor  
- Demarcação  
A= 513,00 m²


**PLANTA BAIXA**  
ÁREA - 513,00m²  
Esc. 1/100

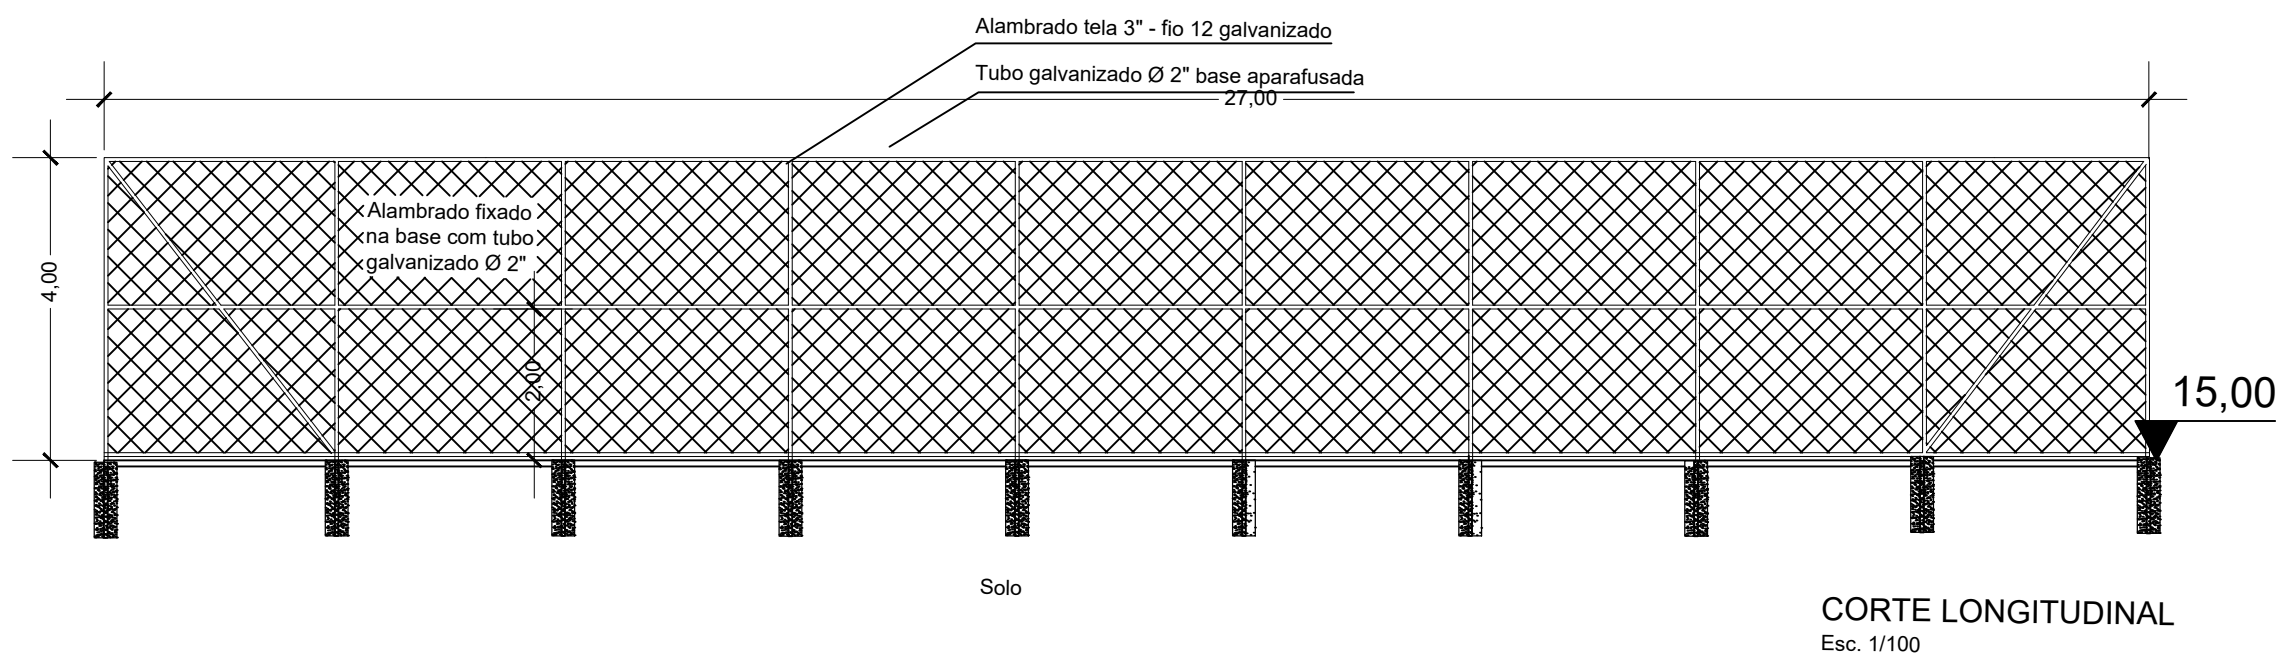

**CORTE LONGITUDINAL**  
Esc. 1/100

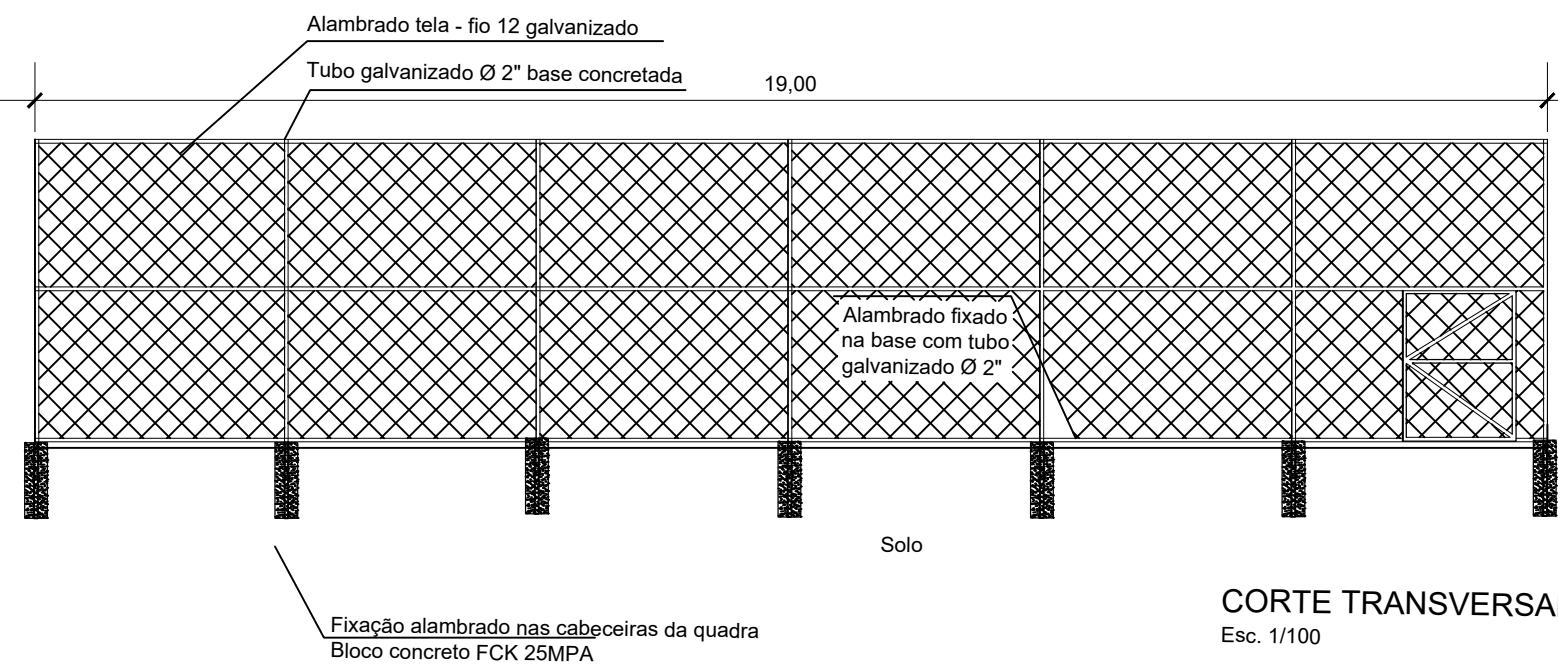


**CORTE TRANSVERSAL**  
Esc. 1/100

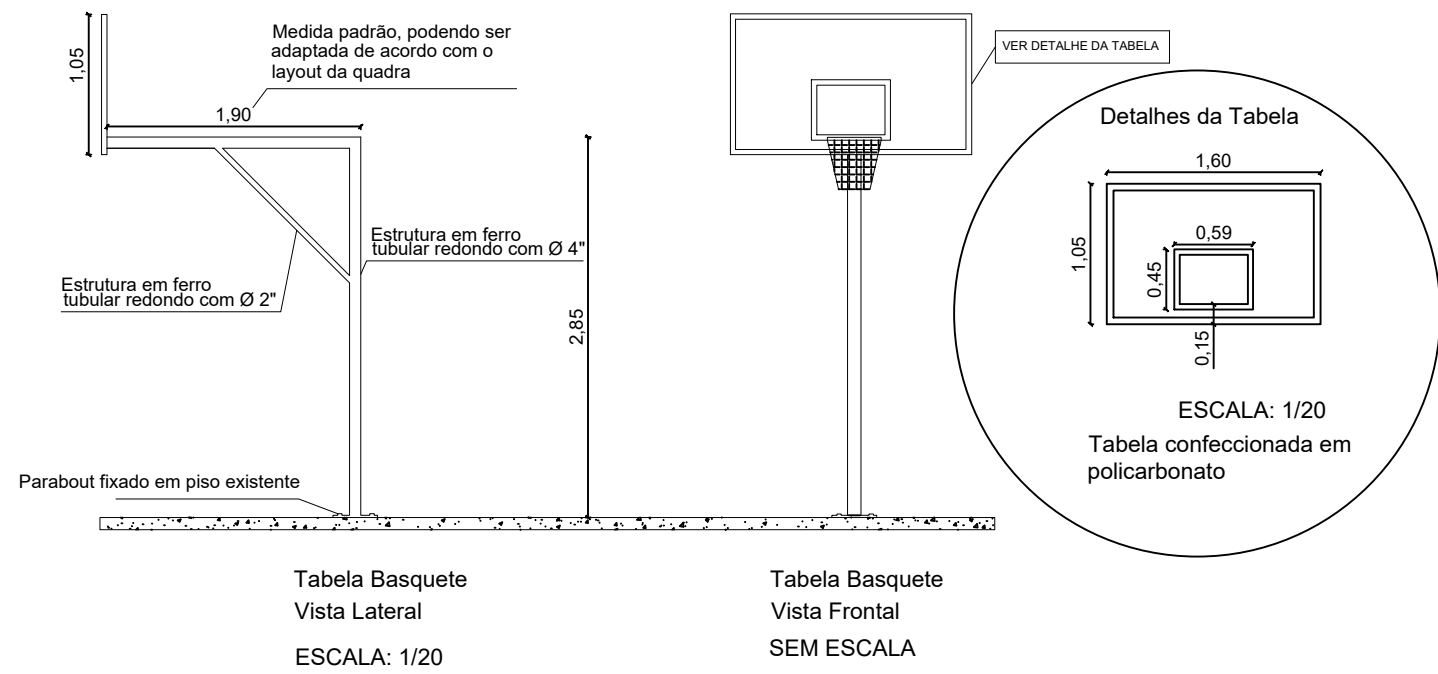


OBSERVAÇÕES IMPORTANTES:  
Estrutura com pintura eletrolítica na cor branca.


Equipamento:  
Estrutura e tabela de basquete Padrão

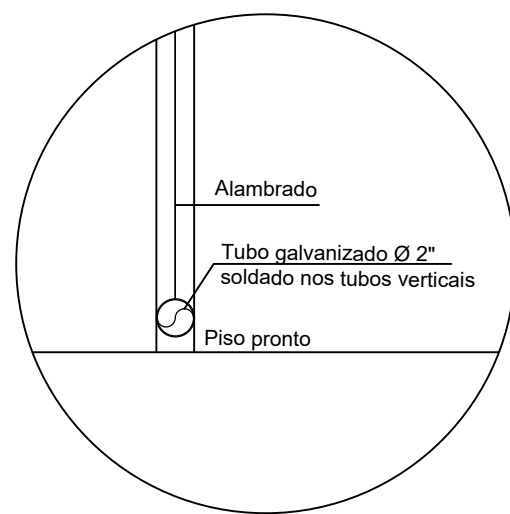

Fixação base alambrado  
ESC. 1:10

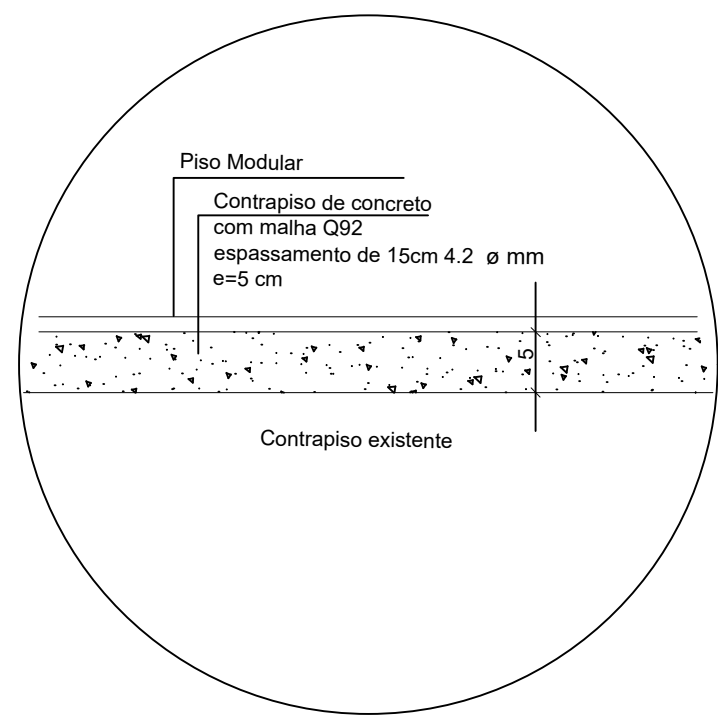

SEM ESCALA

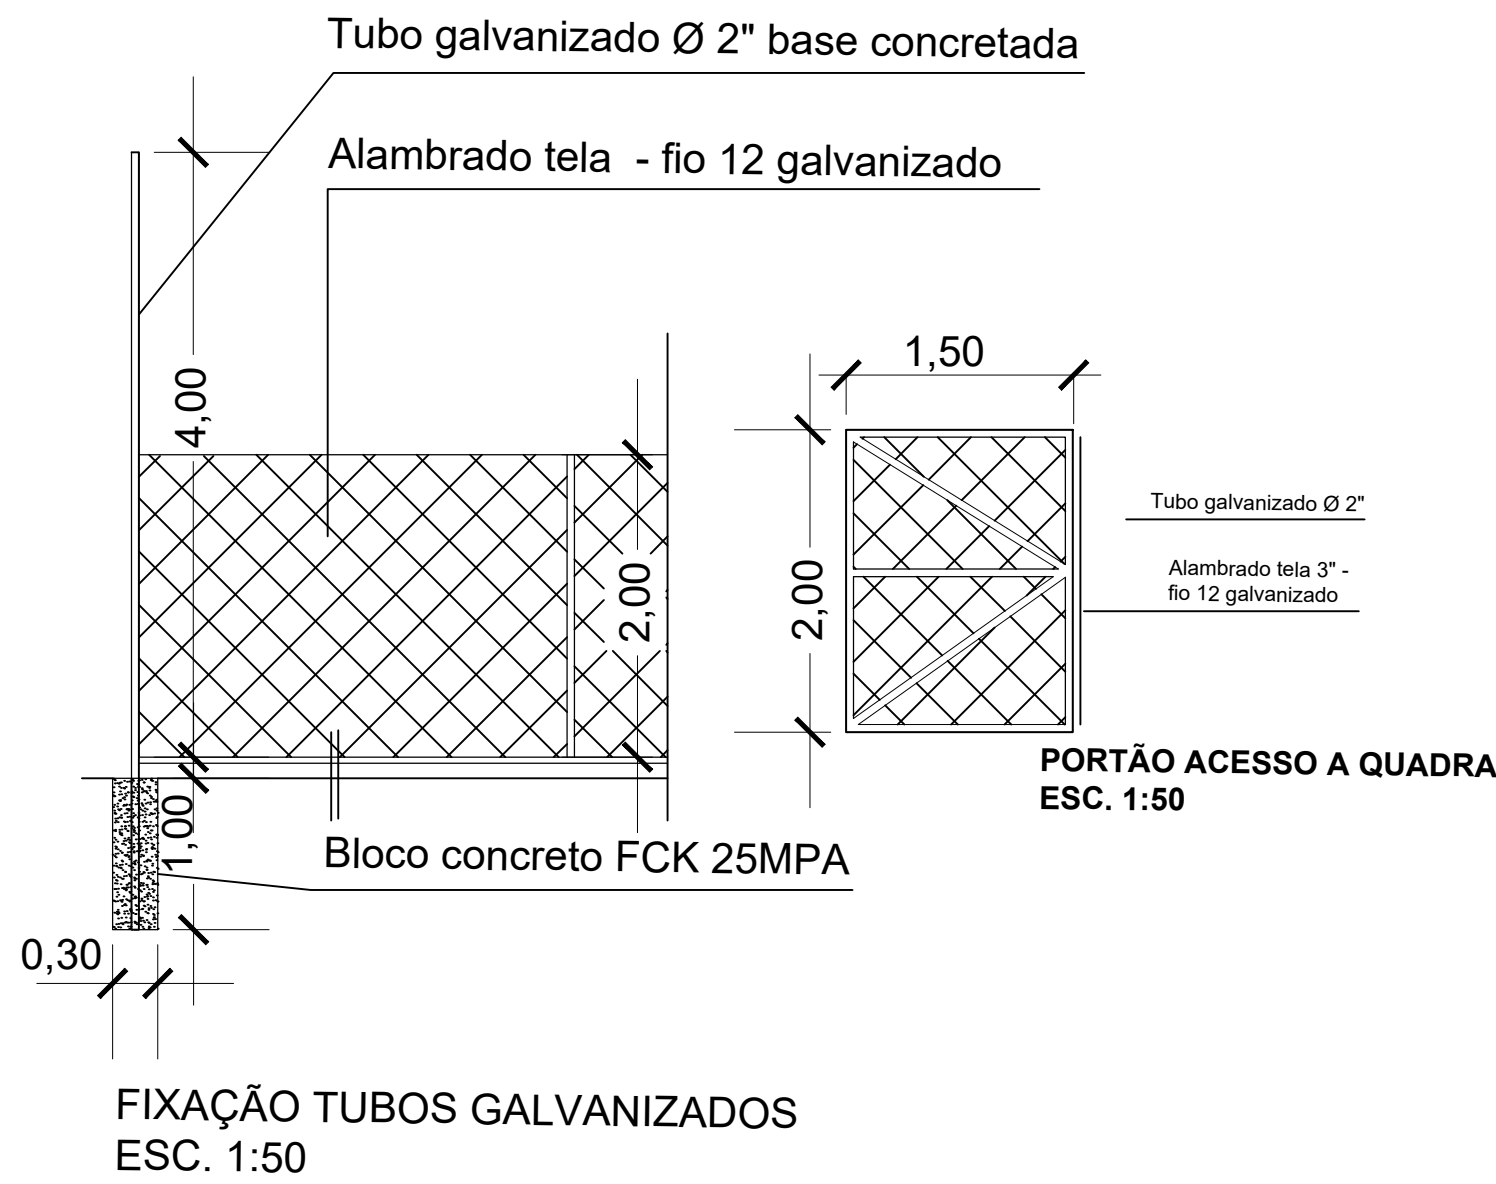

FIXAÇÃO TUBOS GALVANIZADOS  
ESC. 1:50

	Título	
	Quadra Poliesportiva	
	Obra Rua Ormezinda Ramos Loureiro, Arambaré	
	Proprietário Prefeitura Municipal de Arambaré	
Escala:1:1000	Responsável Técnico Gabriela Padula de Souza – CREA RS219670	
Estado RS	Assunto	Planta Baixa e Detalhes
Data: 05/12/2022	Assinatura Proprietário	Assinatura Responsável Técnico

Prancha  
02