



PLANTA BAIXA  
ESCALA 1:750


OBSERVAÇÕES

DADOS DO GEO-REFERENCIAMENTO  
O LEVANTAMENTO PLANI-ALTIMÉTRICO ESTÁ VINCULADO A REDE DE BASES DE MONITORAMENTO DO IBGE.  
CÓDIGO INTERNACIONAL: 91850 - (RBMC - IBGE)  
DATUM PLANIMÉTRICO: SIRGAS 2000  
COORDENADA DE PARTIDA: BASE  
E: 452.887.824  
N: 6.580.279.004  
ALTITUDE ORTOMÉTRICA: 1,00

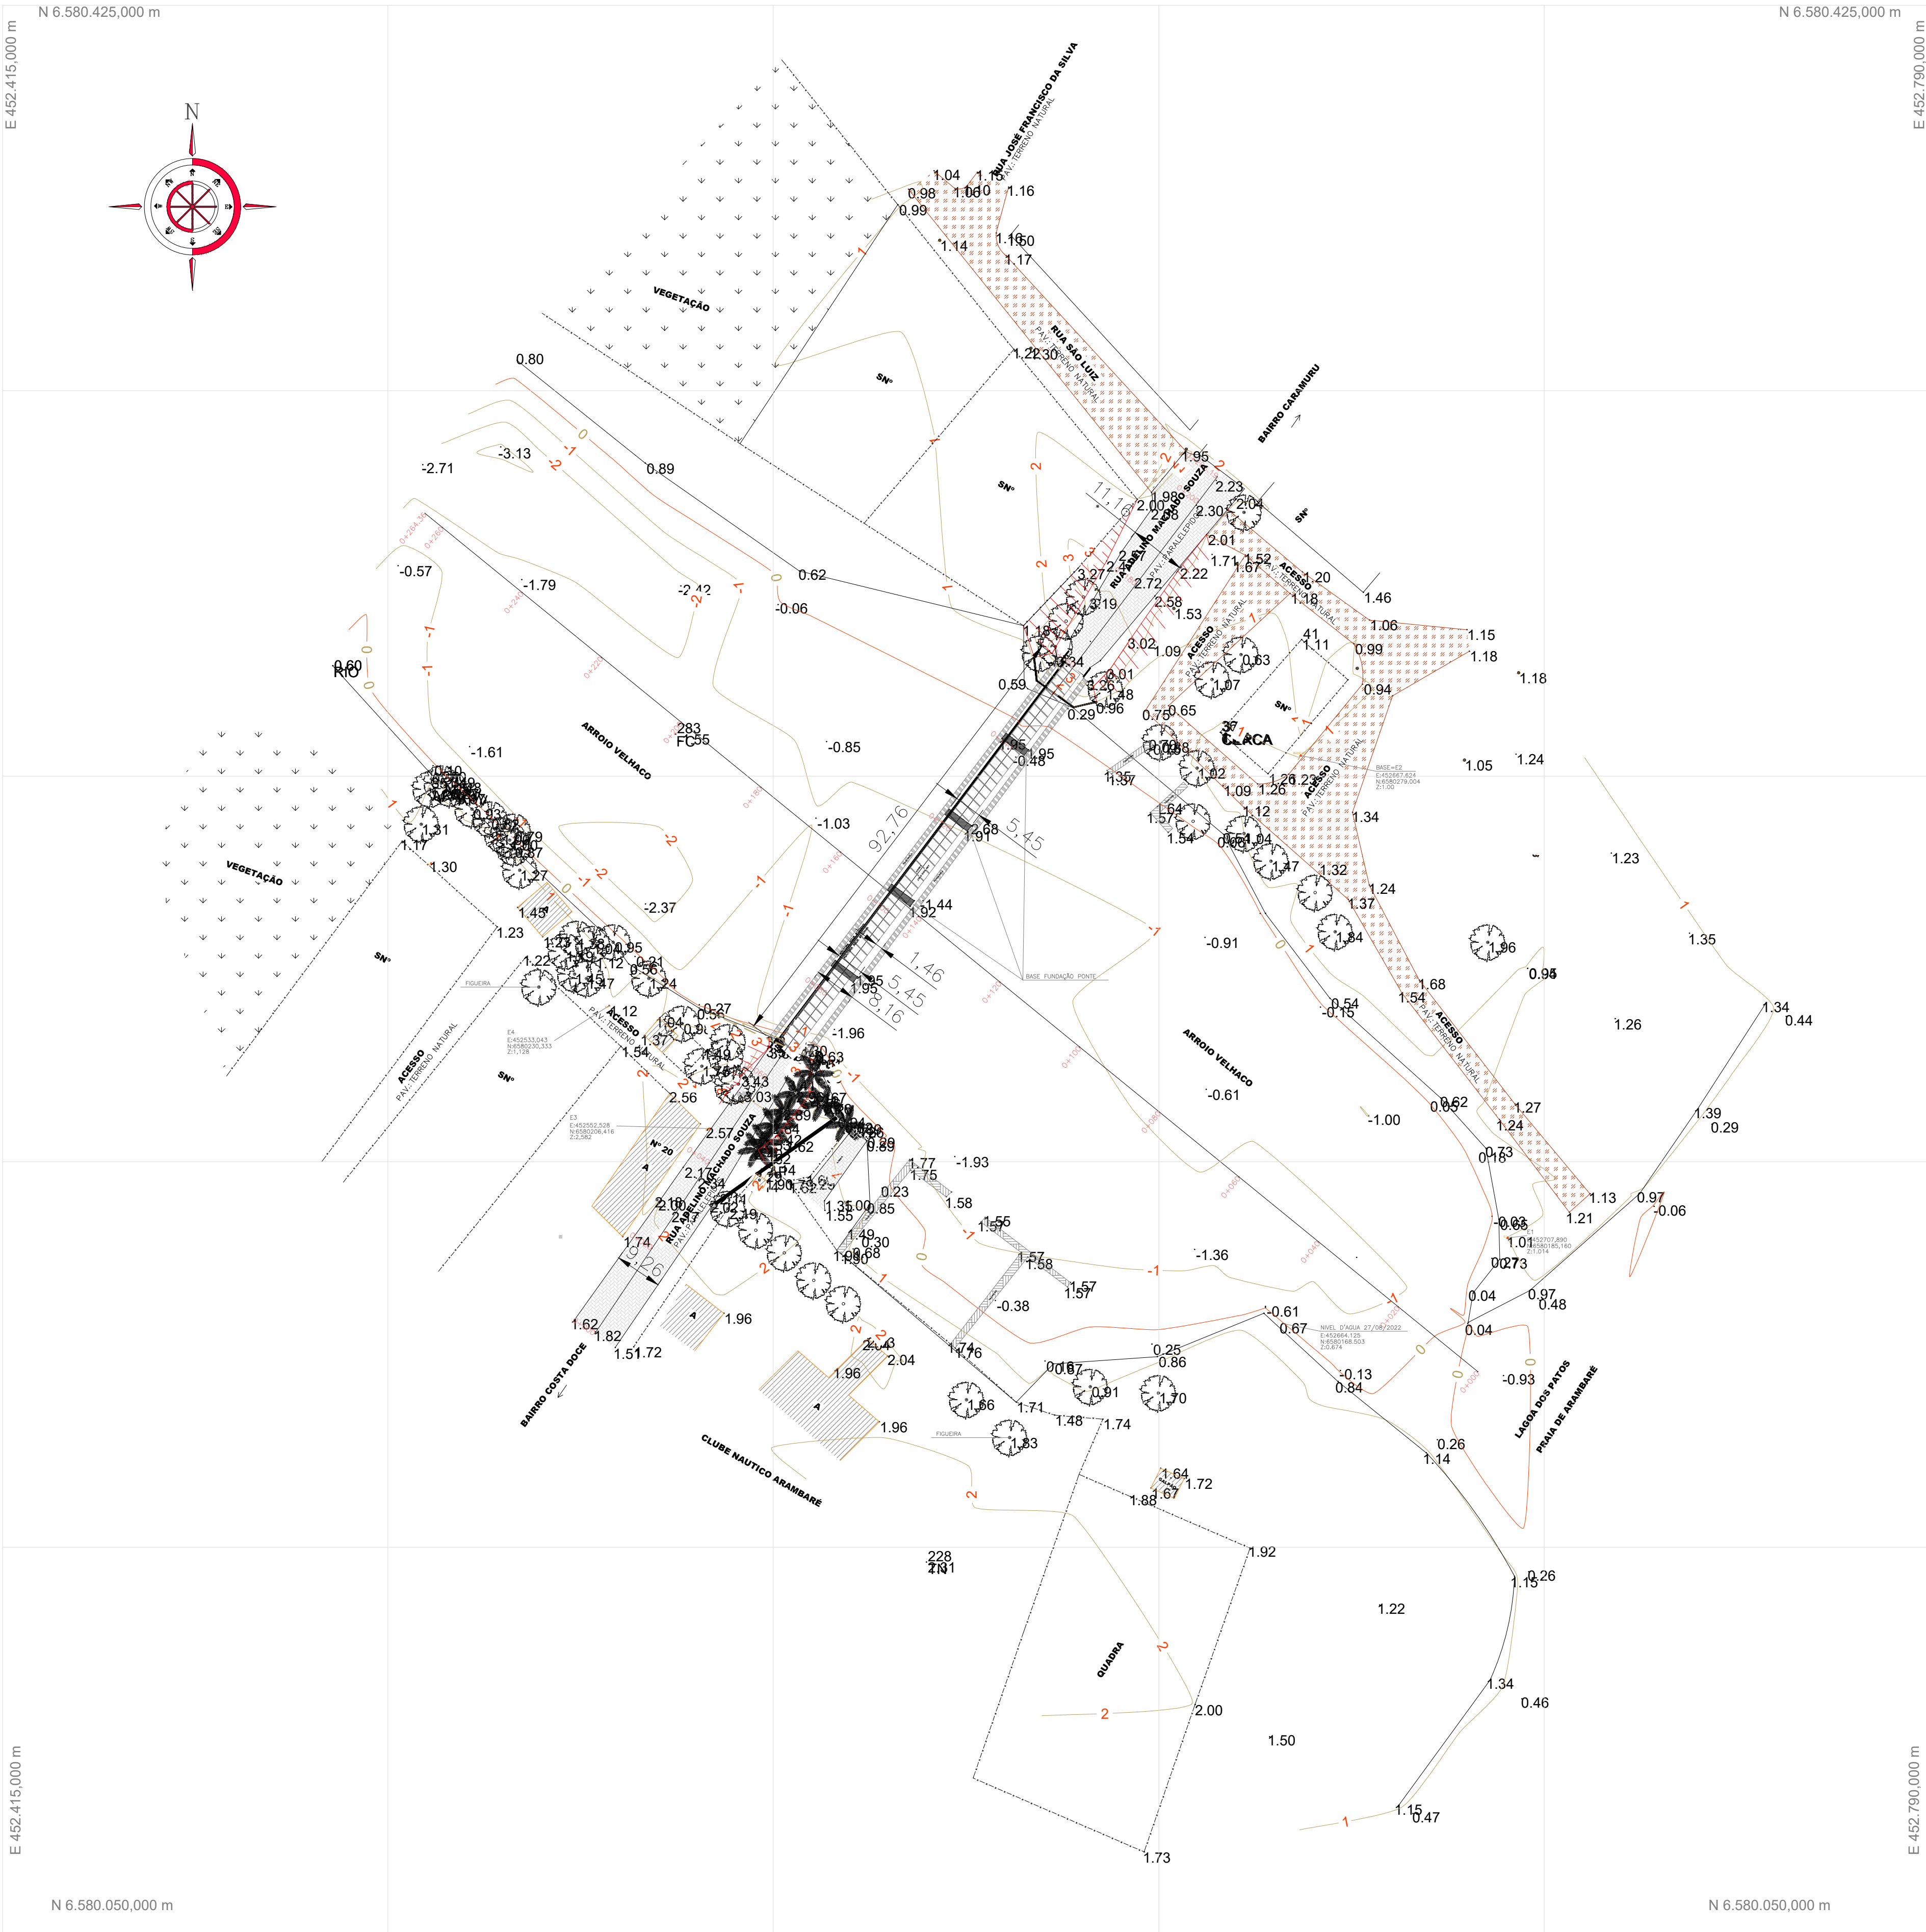

PLANTA DE LOCALIZAÇÃO SEM ESCALA  
RUA ALCINDO MACHADO SOUZA-PONTE JOÃO GOULART/ARAMARÉ-MG

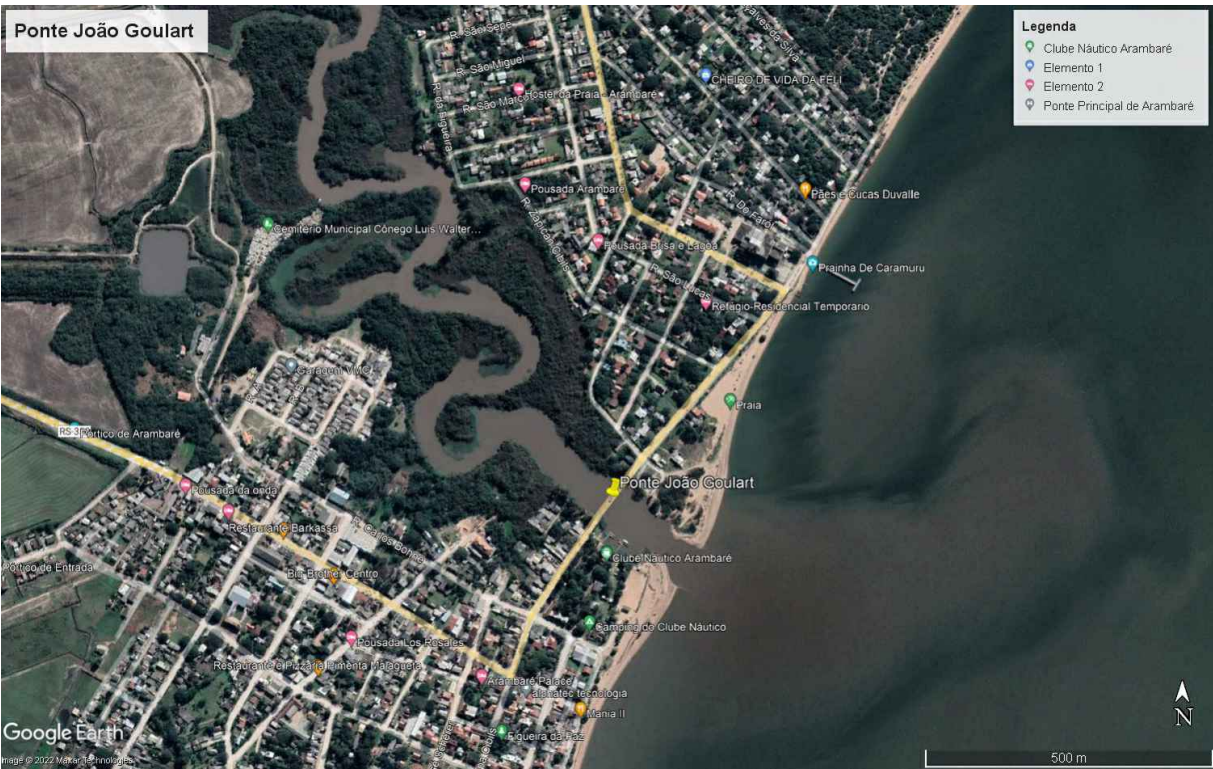

00	EMISSION PARA APROVAÇÃO	ENGENHOS
REV.	DISCRIMINAÇÃO	RESP. DATA
PROJETO ESTRUCTURAL	PROPRIETARIO / CONTRATANTE	PRANCHA
 ENGE MOST SOLUÇÕES EM ENGENHARIA	PREFEITURA MUNICIPAL DE ARAMARÉ/RS RUA BRUNO, 277 - CENTRO CIP: 90010-400 CNPJ: 06.132.568/0001-13	 01
ENDEREÇO	RUA ADELINO MACHADO SOUZA	ARQUIVO
PROJETO	PONTE ARAMARÉ JOÃO GOULART	ENG_OS_0285_DE-01-TOPOGRAFIA_OAE
DESENHO	LEVANTAMENTO TOPOGRÁFICO	ESCALA
		INDICADA
		DATA
		05/09/2022
RESPONSÁVEIS TÉCNICOS	Eng. Robson Soares CREA RS 187.192 Eng. Tiago Borges CREA RS 154.618	REVISÃO