


CADERNO DE MARCENARIA

ESCOLA MUNICIPAL DE EDUCAÇÃO INFANTIL PRIMEIROS PASSOS
Rua Gustavo Emilio Xavier, 640, Bairro Costa Doce - Arambaré / RS


Novembro, 2023

COZINHA.....	1
ESTANTE COM NICHOS COLORIDOS.....	12
PRATELEIRAS PARA BRINQUEDOS.....	16
ARMÁRIO com espaço embutido para café.....	17
BALCÃO GAVETEIRO.....	19
ARMÁRIOS para armazenamento de papéis.....	20
BALCÃO REFEITÓRIO.....	22


COZINHA

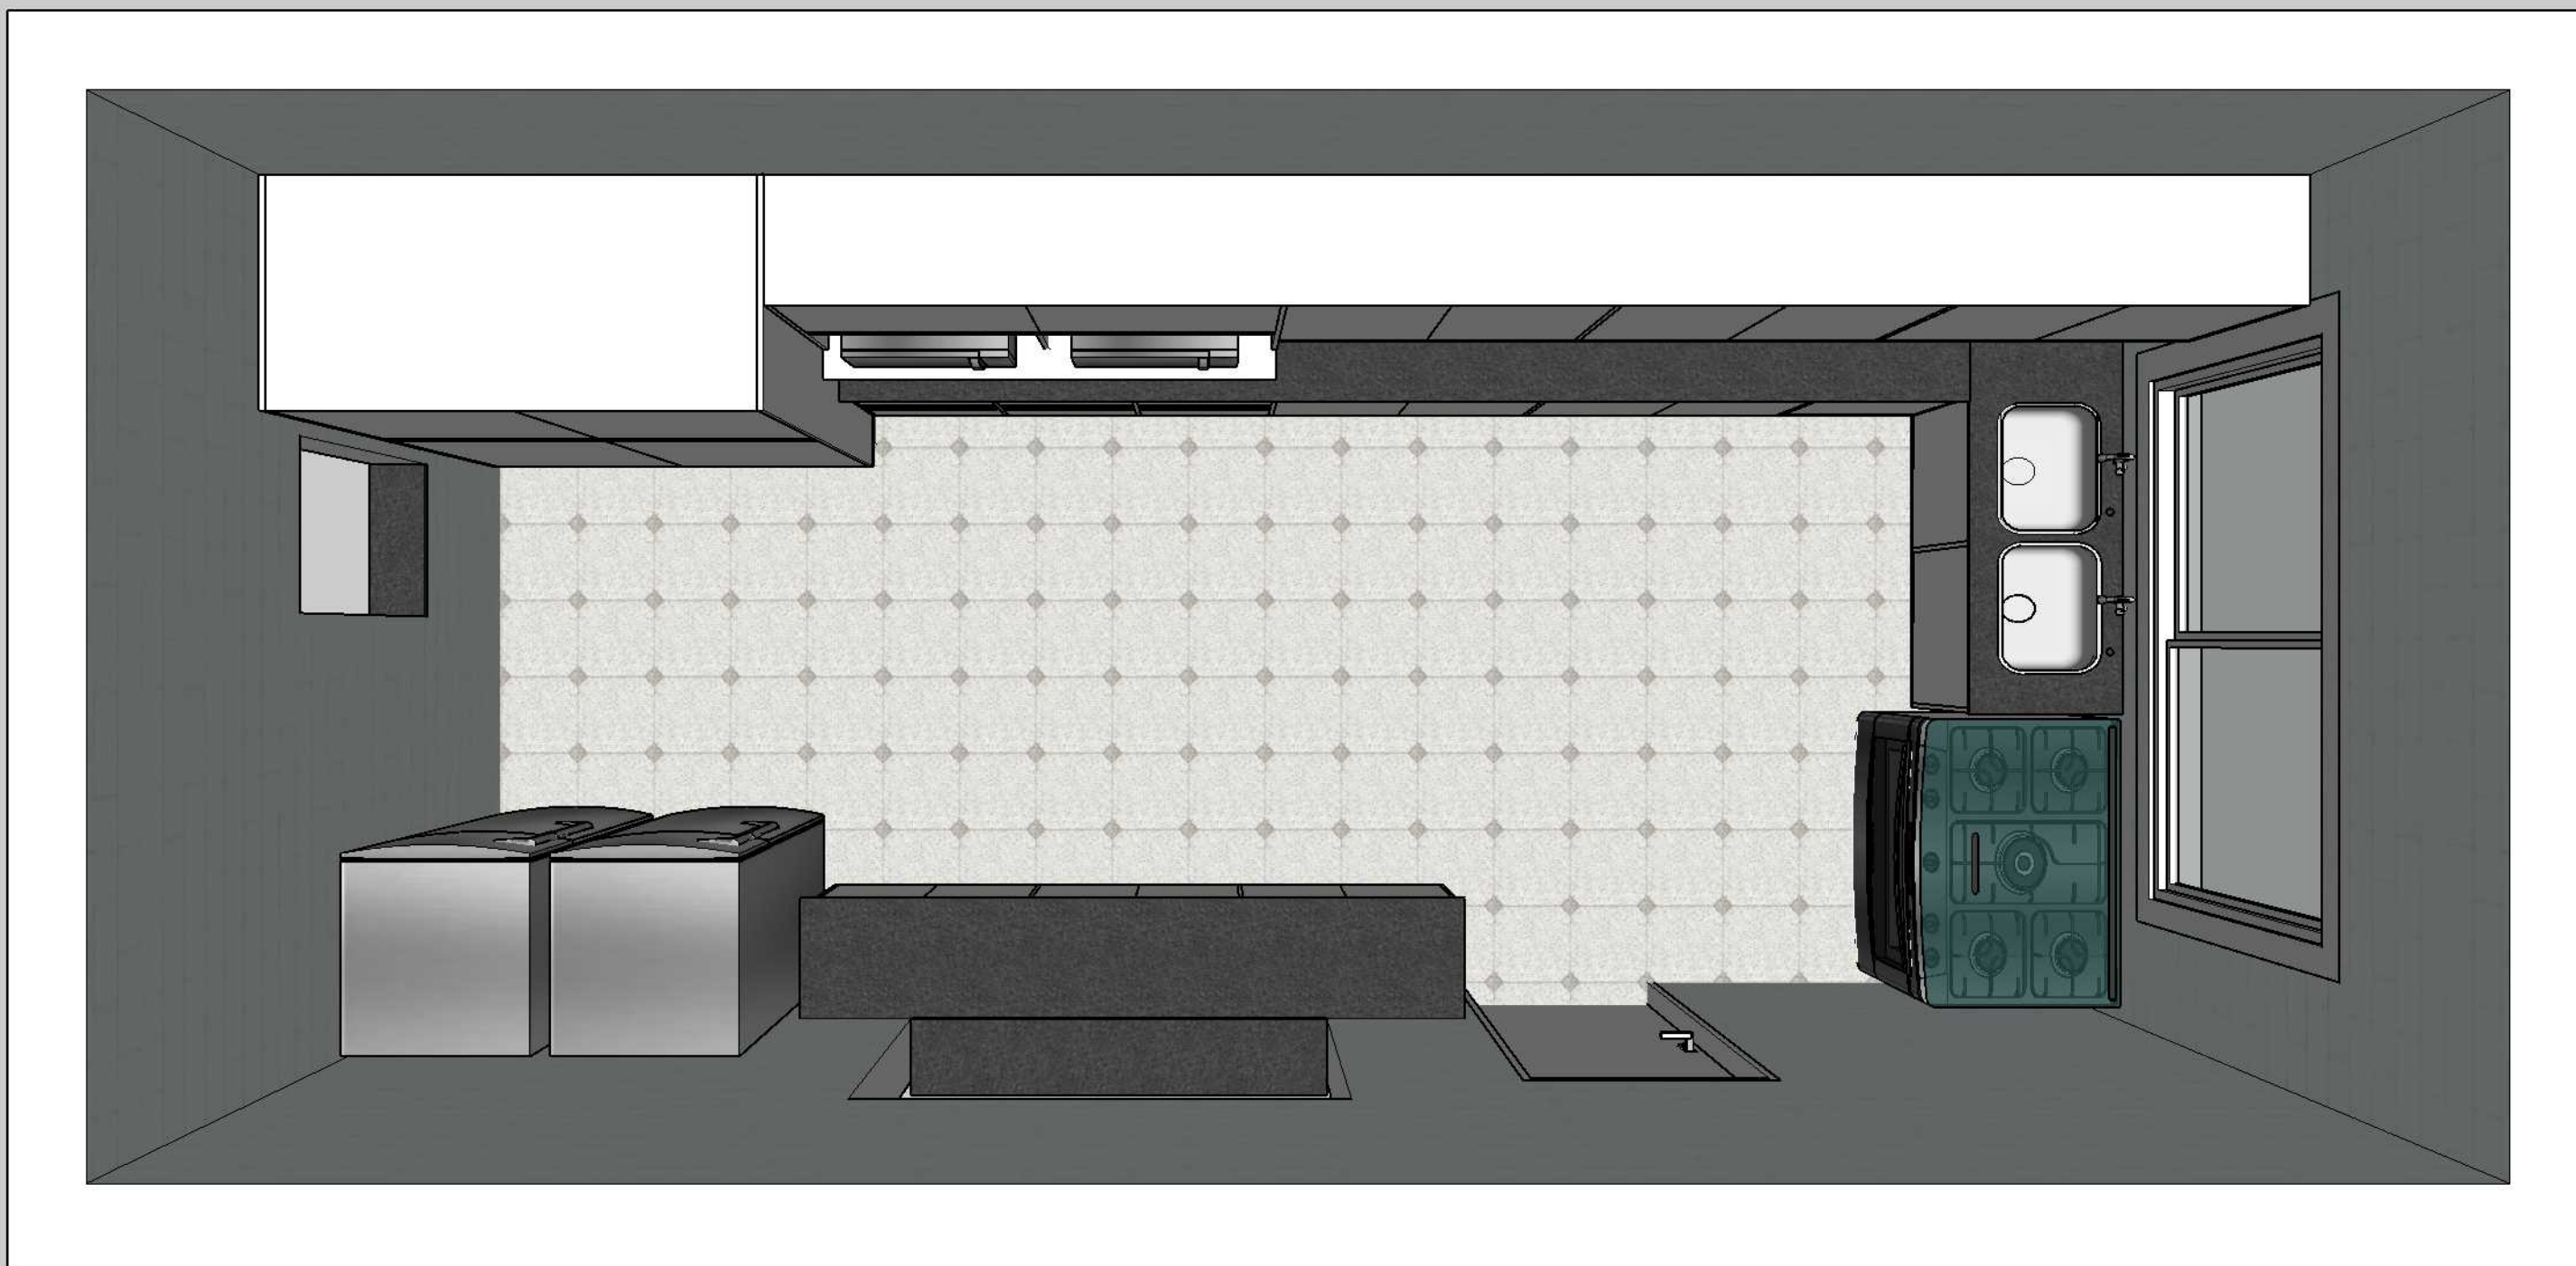


PLANTA BAIXA

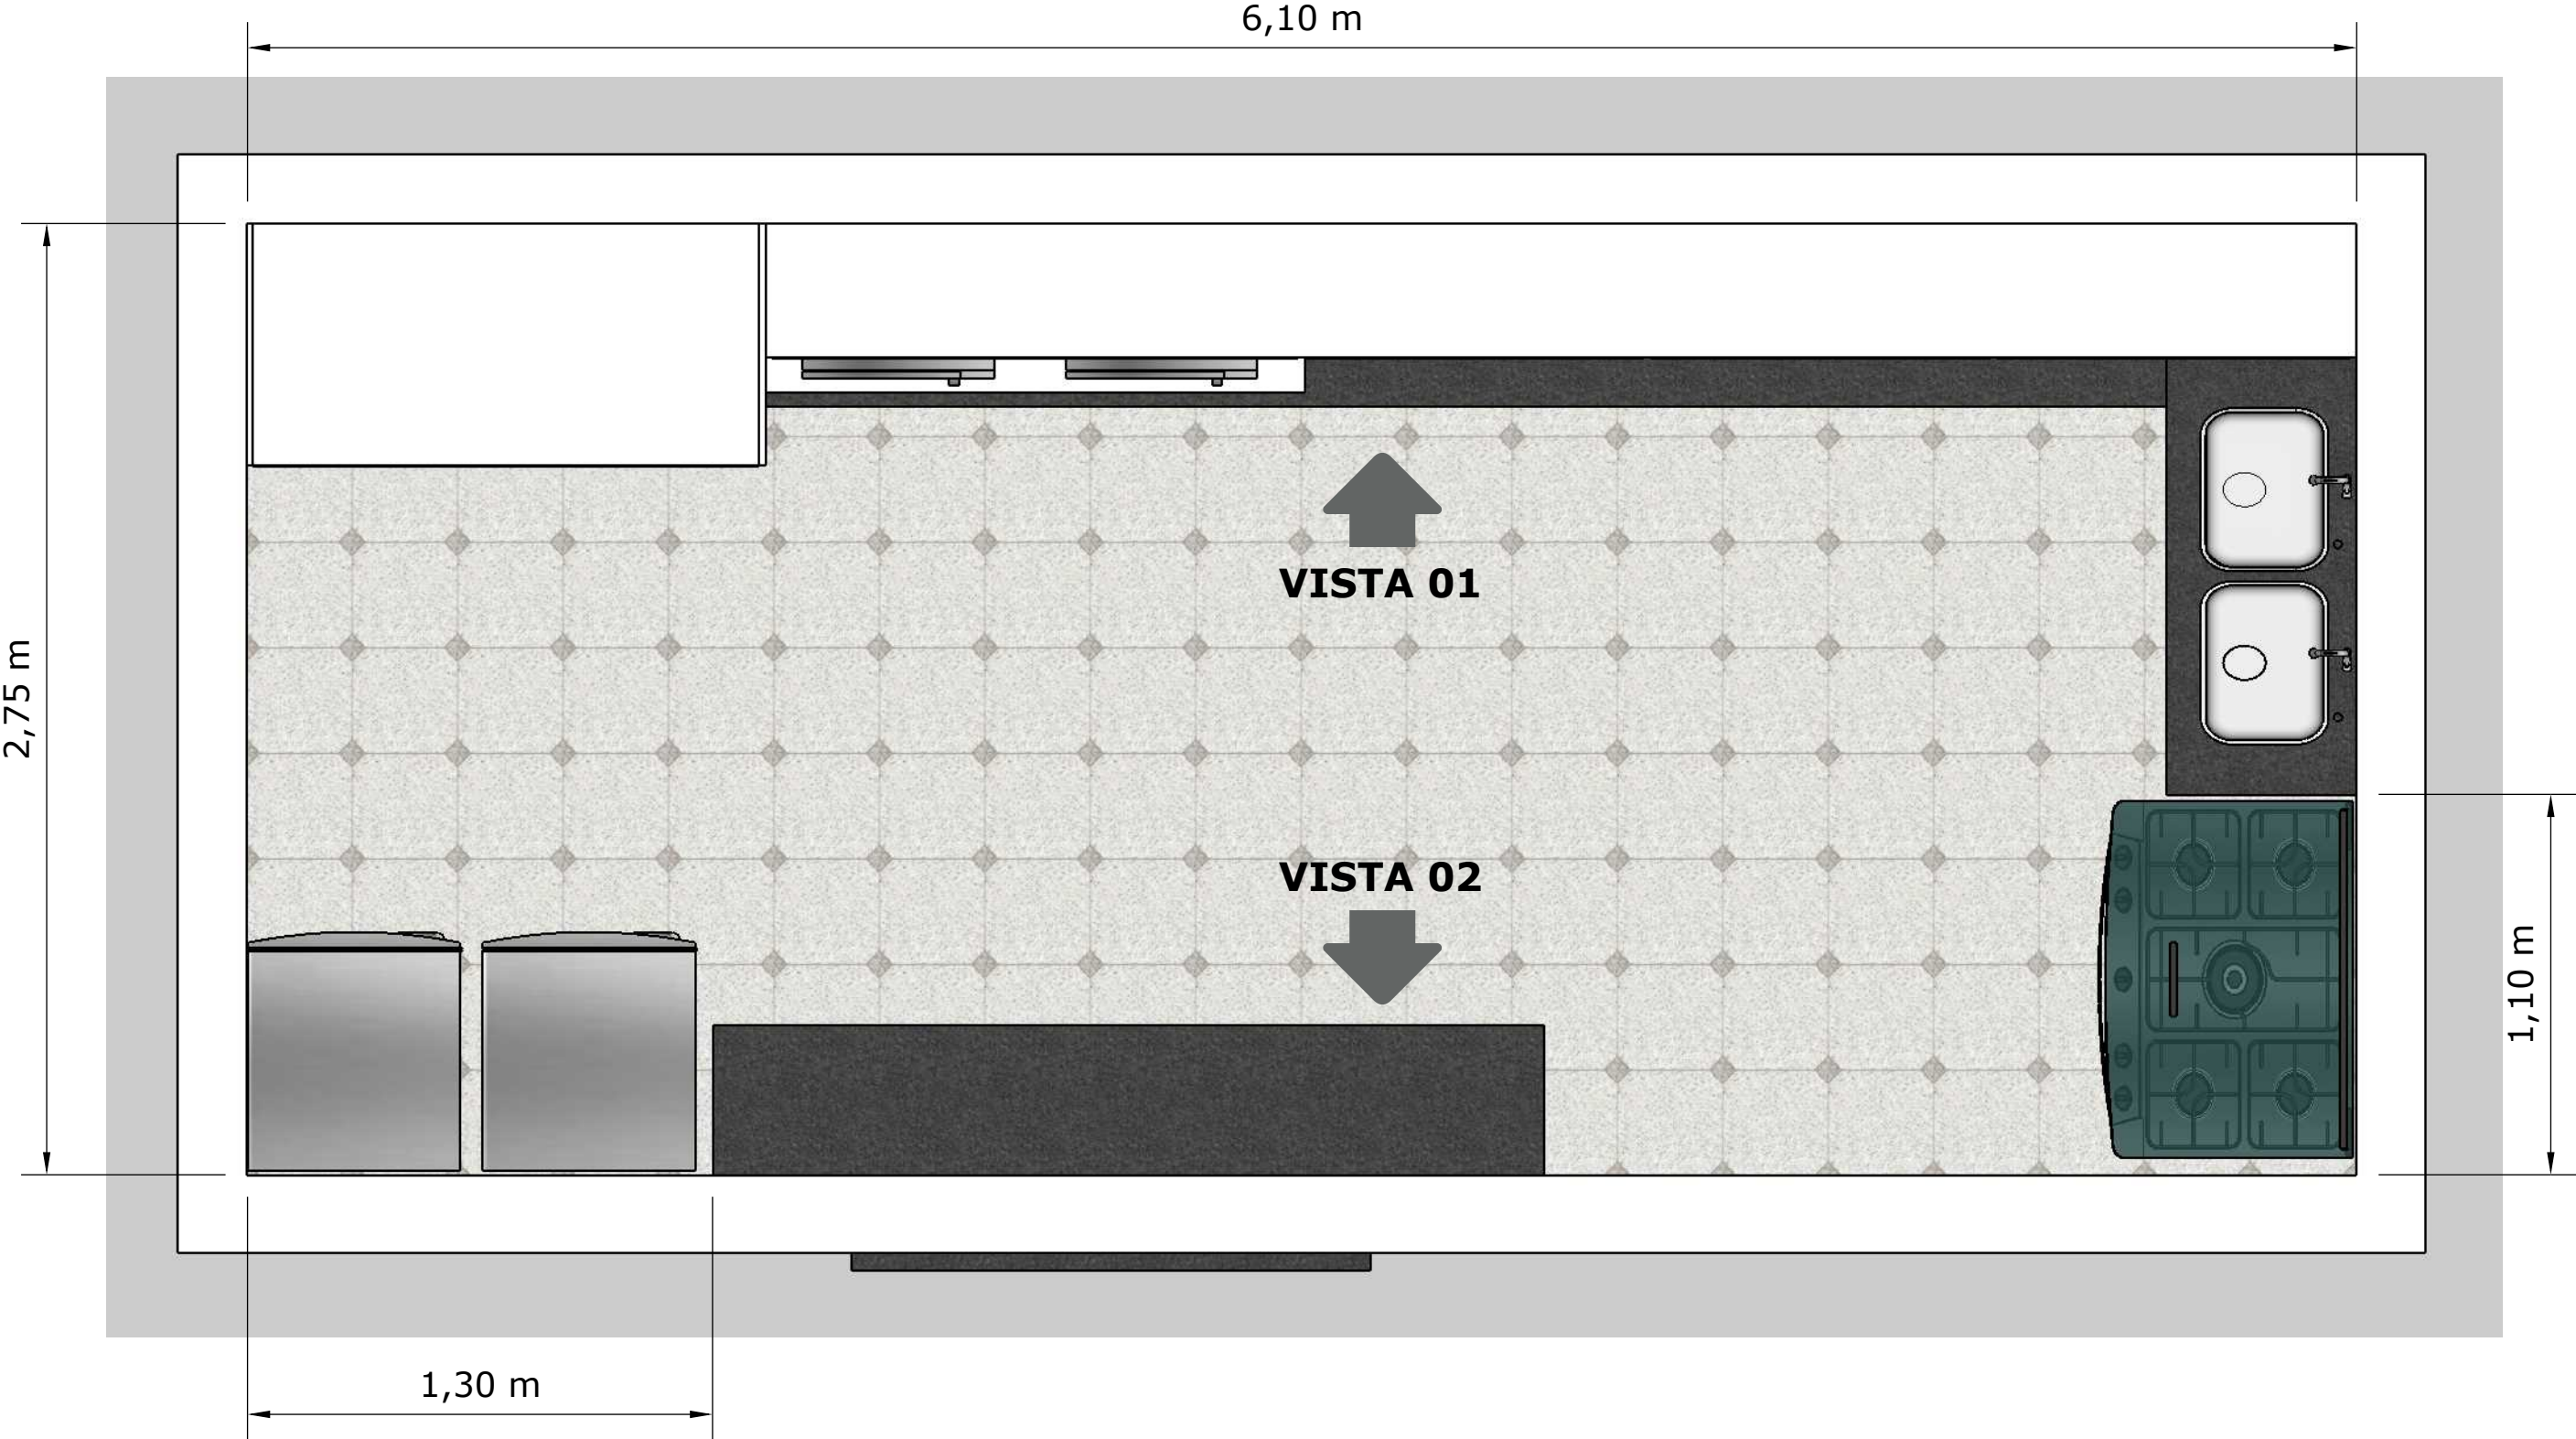

VISTA 01

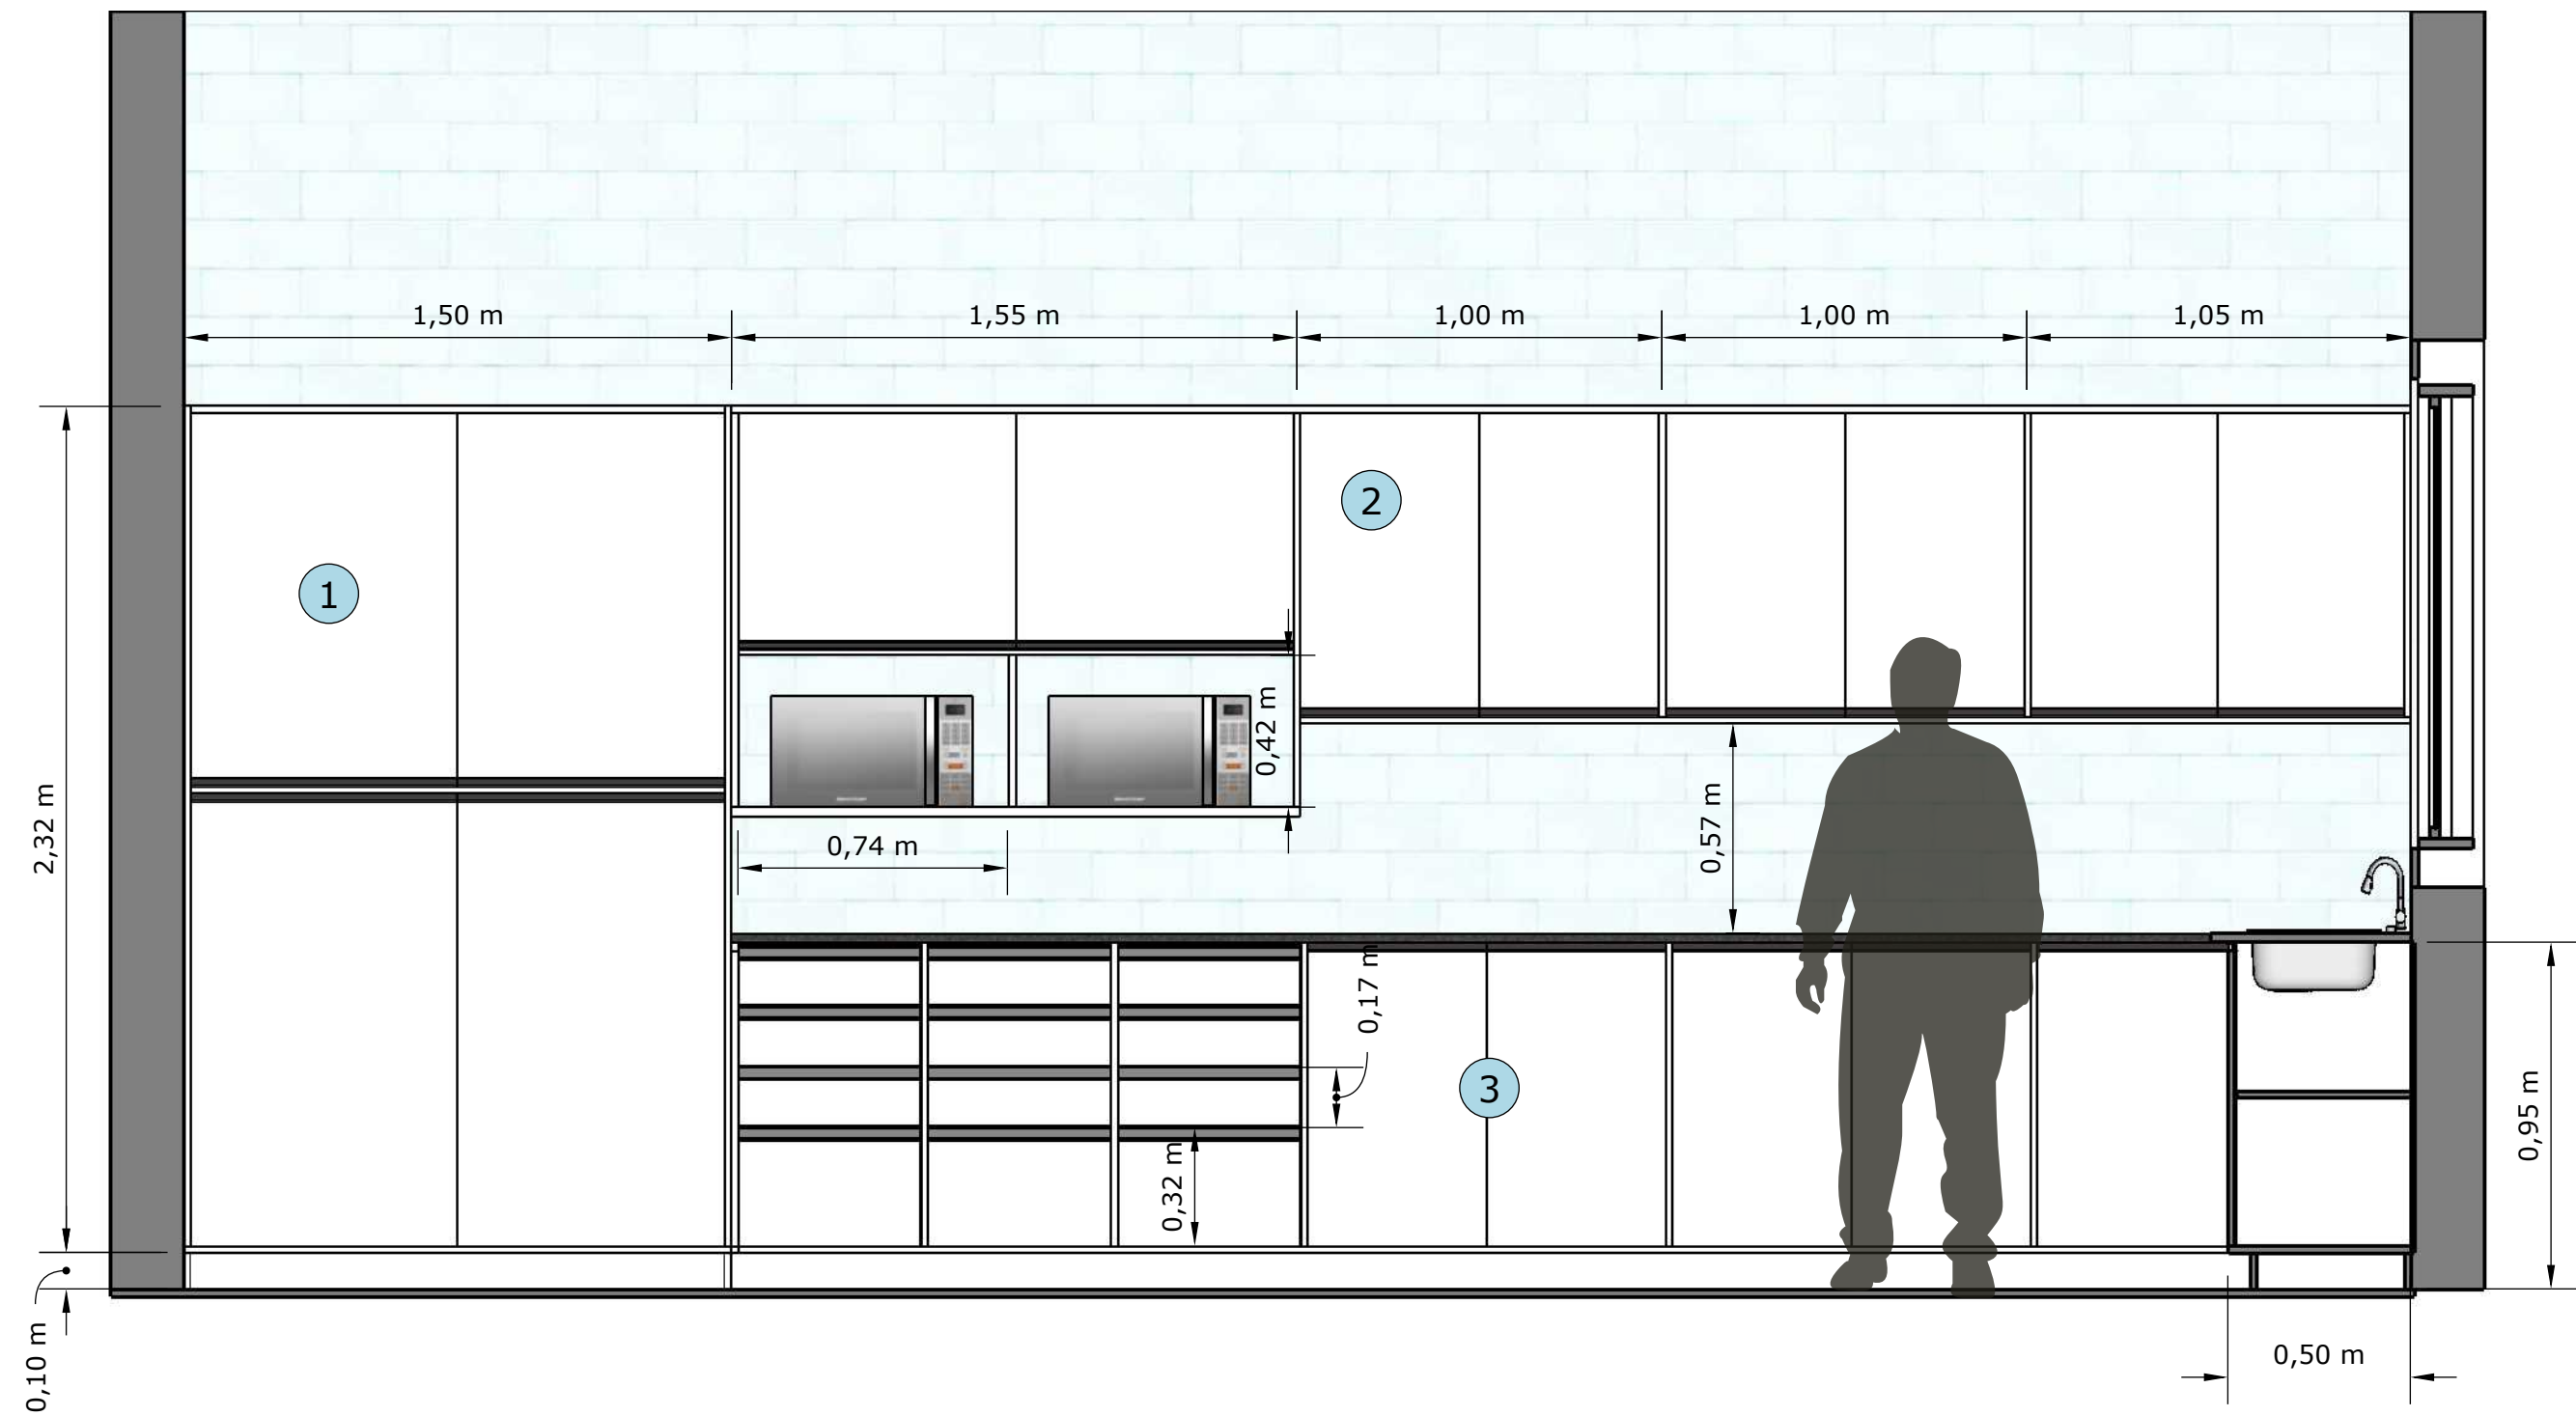


1 **PANELEIRO**

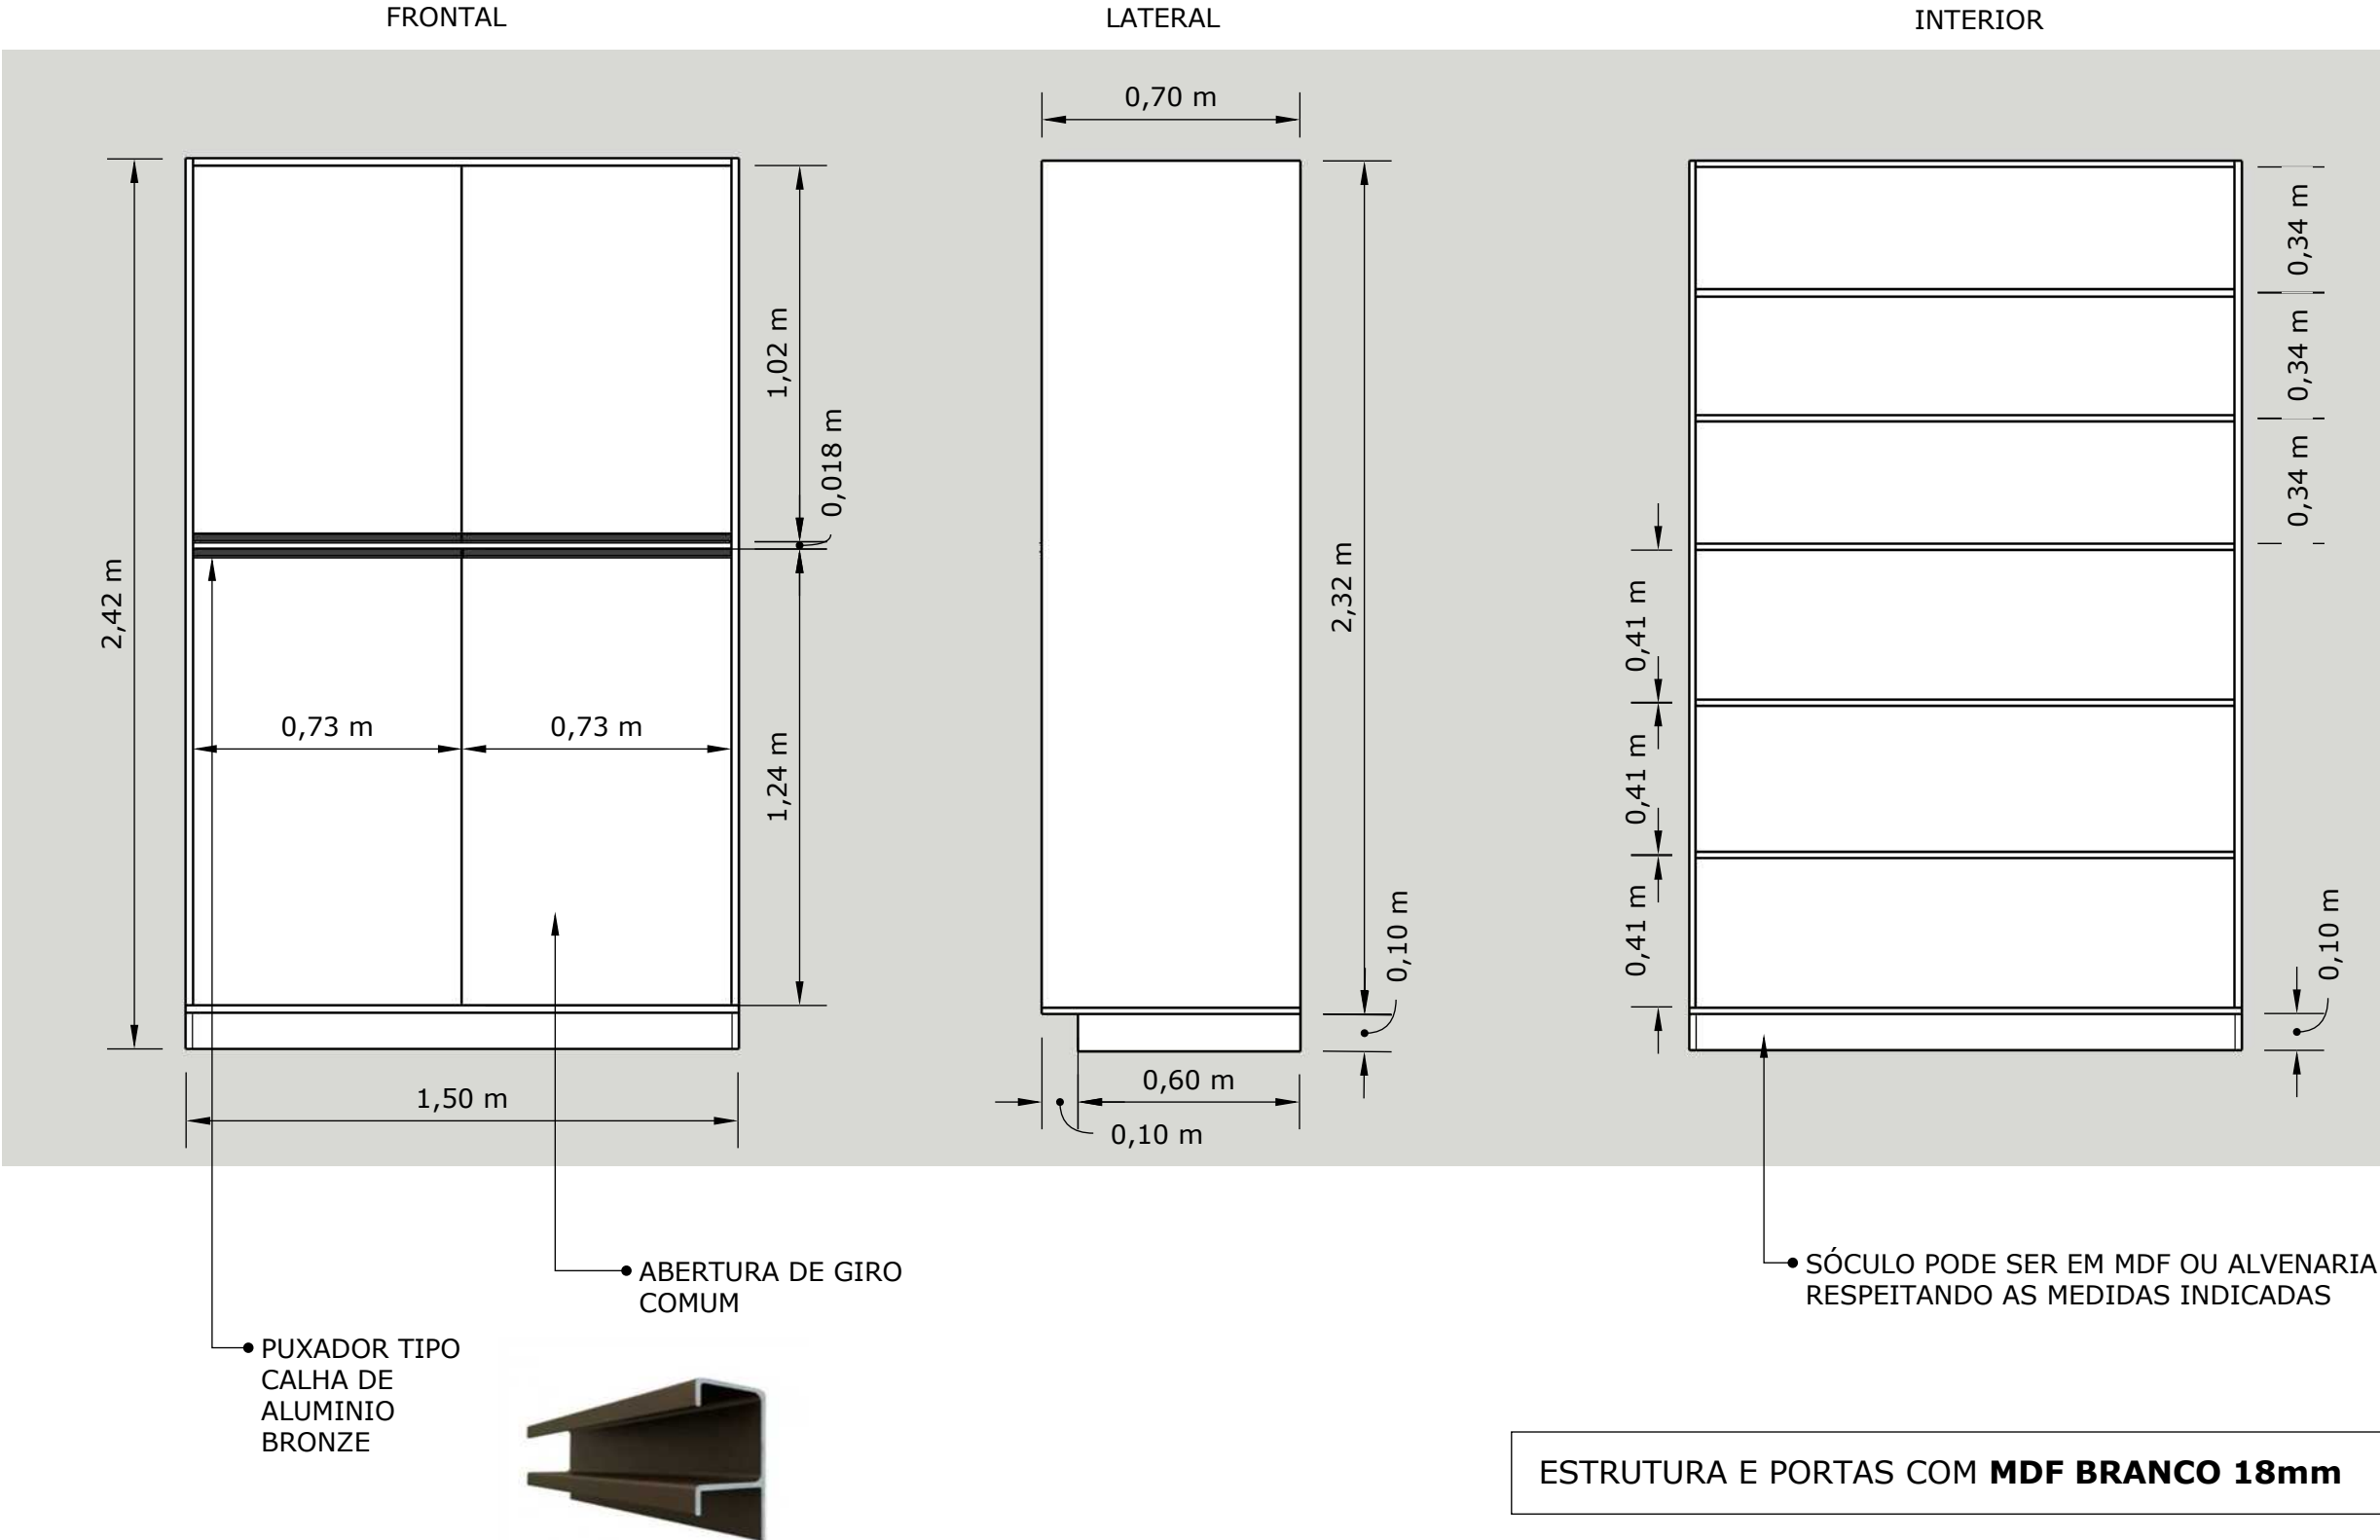

escala 1:20mm


2 ARMÁRIO AÉREO

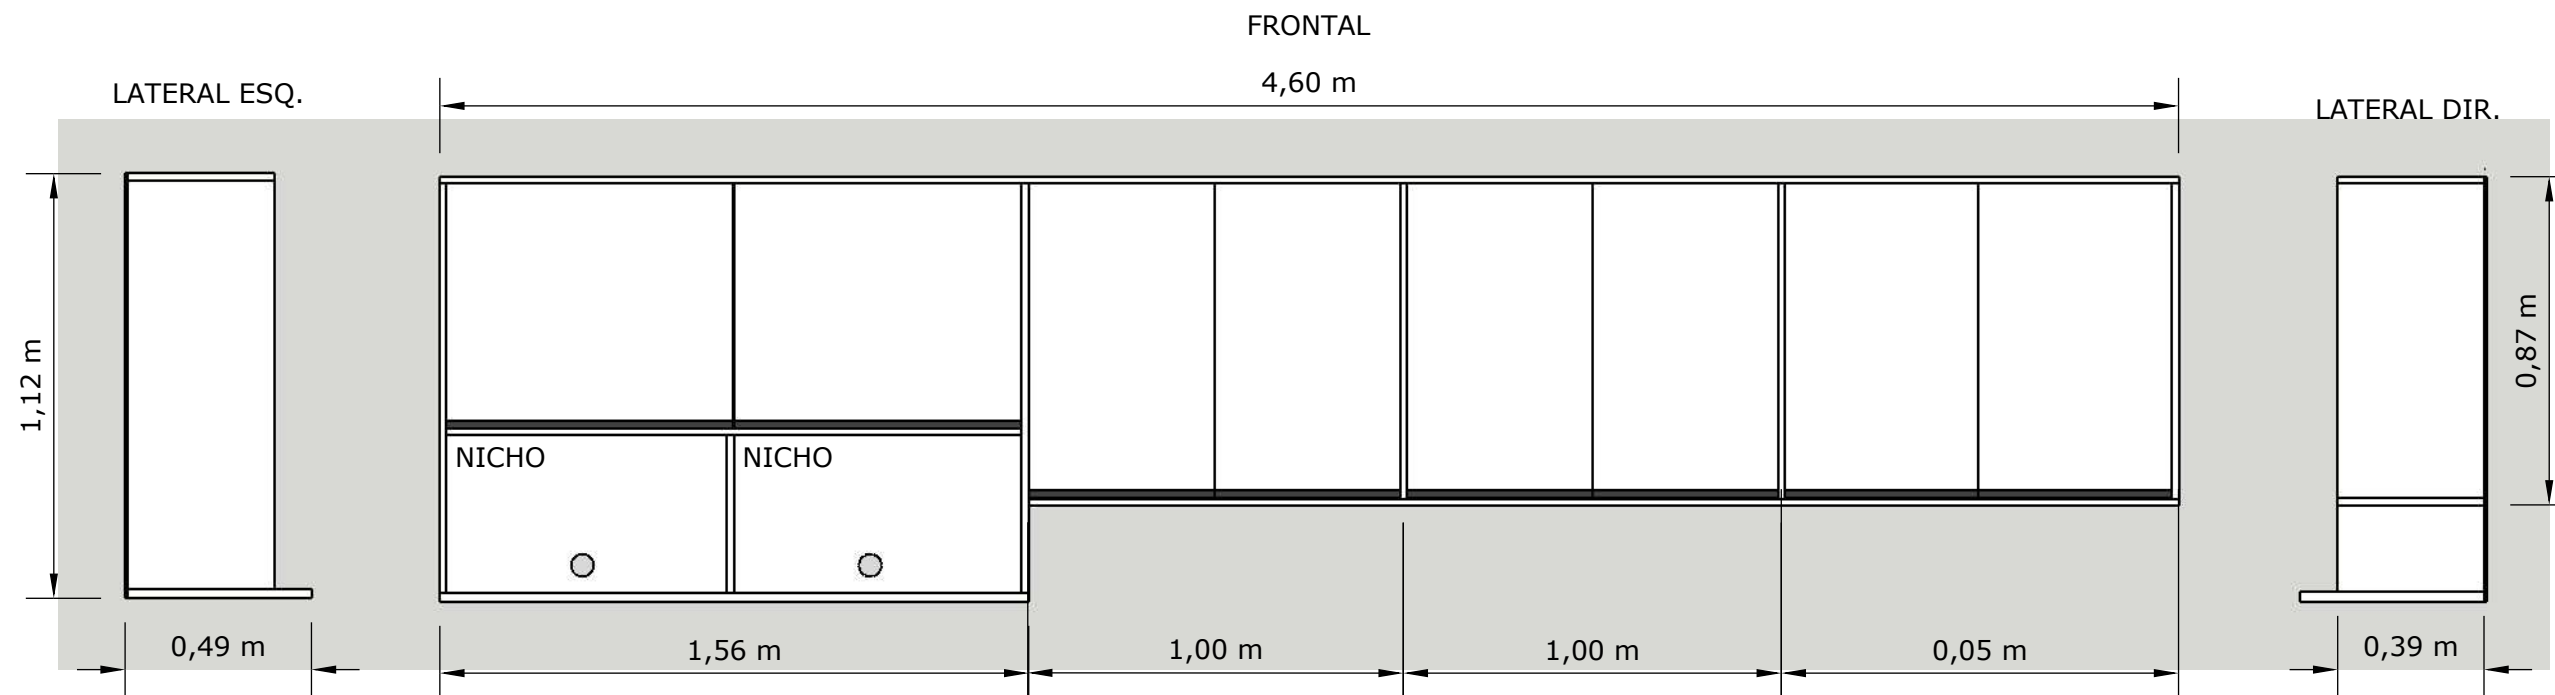

ESTRUTURA E PORTAS COM
MDF BRANCO 18mm


BASE DOS NICHOS
MDF BRANCO 25mm

FECHAMENTO DO FUNDO
MDF BRANCO 6mm

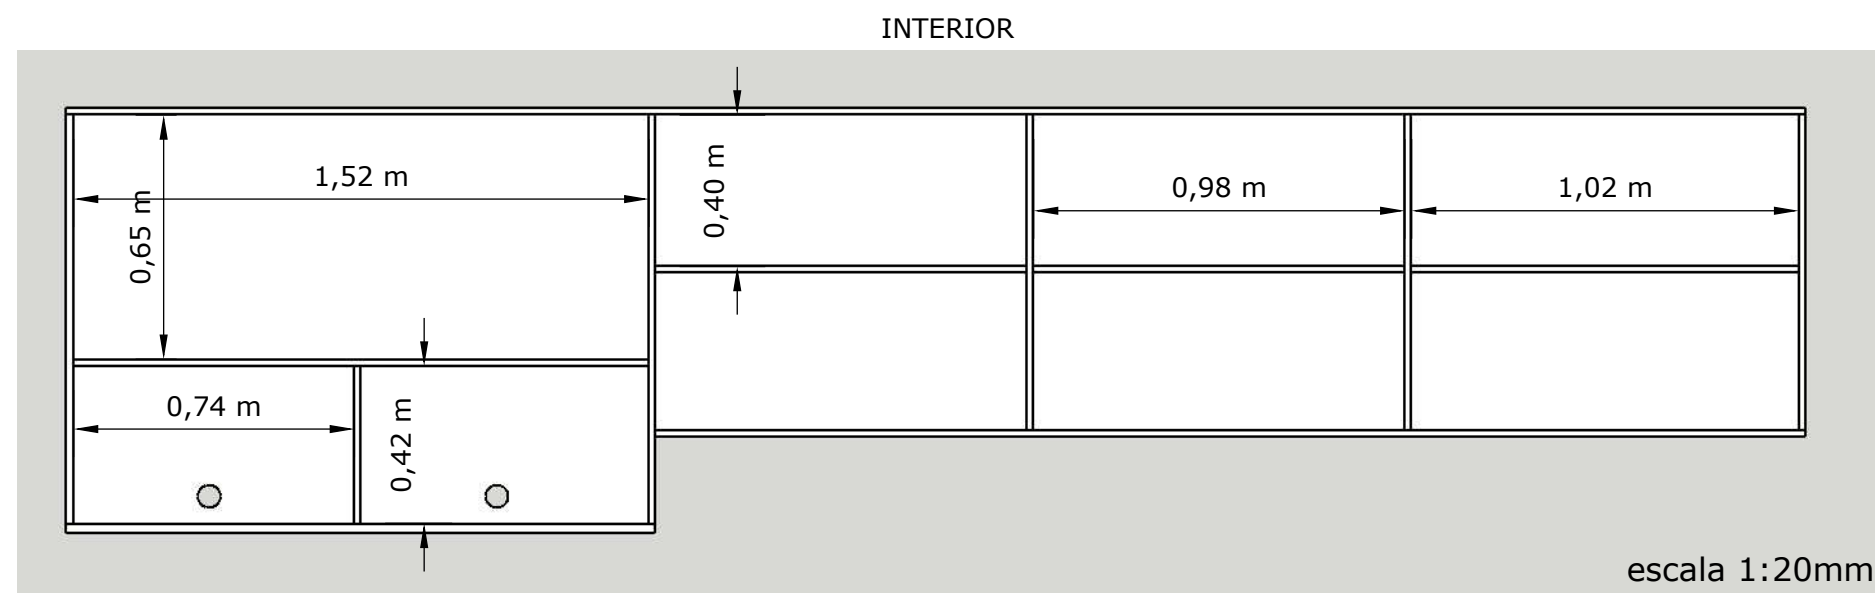

ABERTURAS DE GIRO COMUM

PUXADOR TIPO
CALHA DE
ALUMINIO
BRONZE

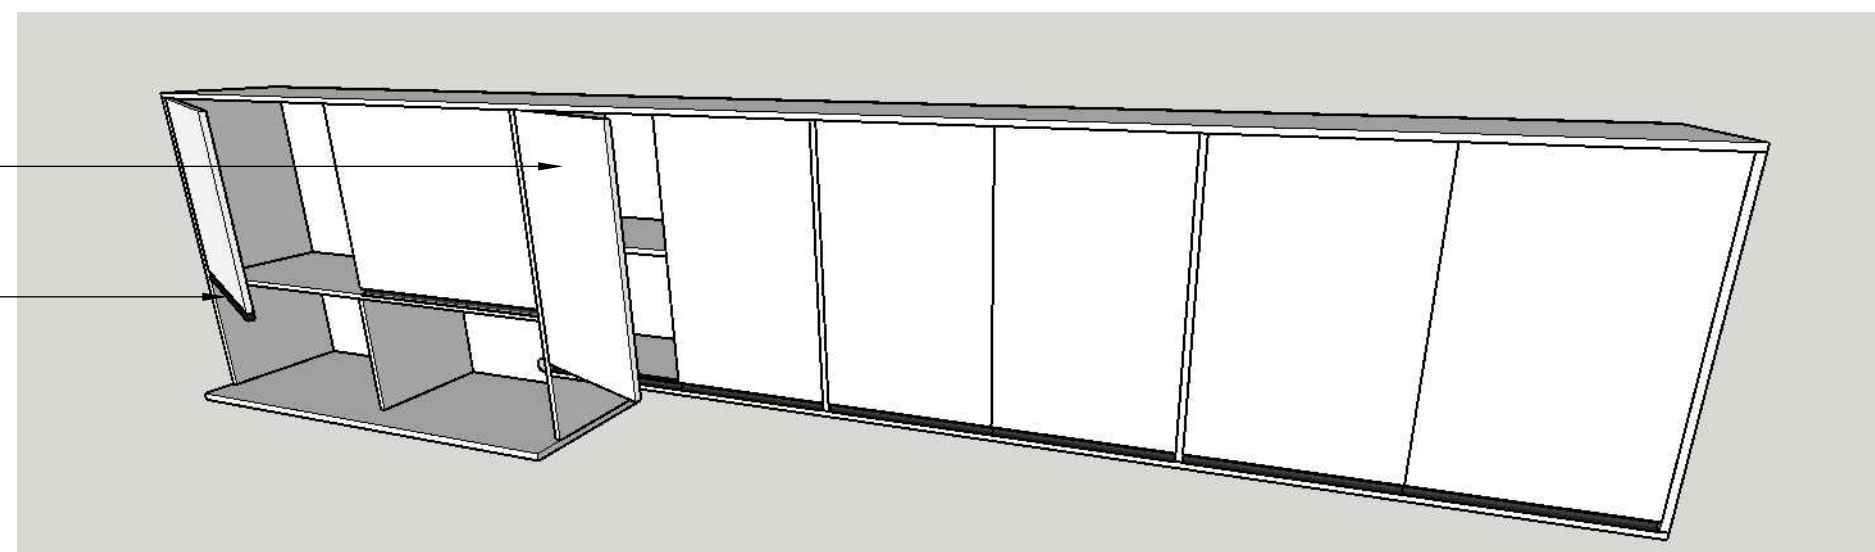


2 BANCADA

ESTRUTURA E PORTAS COM
MDF BRANCO 18mm

CAIXA GAVETA
MDF BRANCO 15mm



FECHAMENTO DO FUNDO
MDF BRANCO 6mm

escala 1:20mm

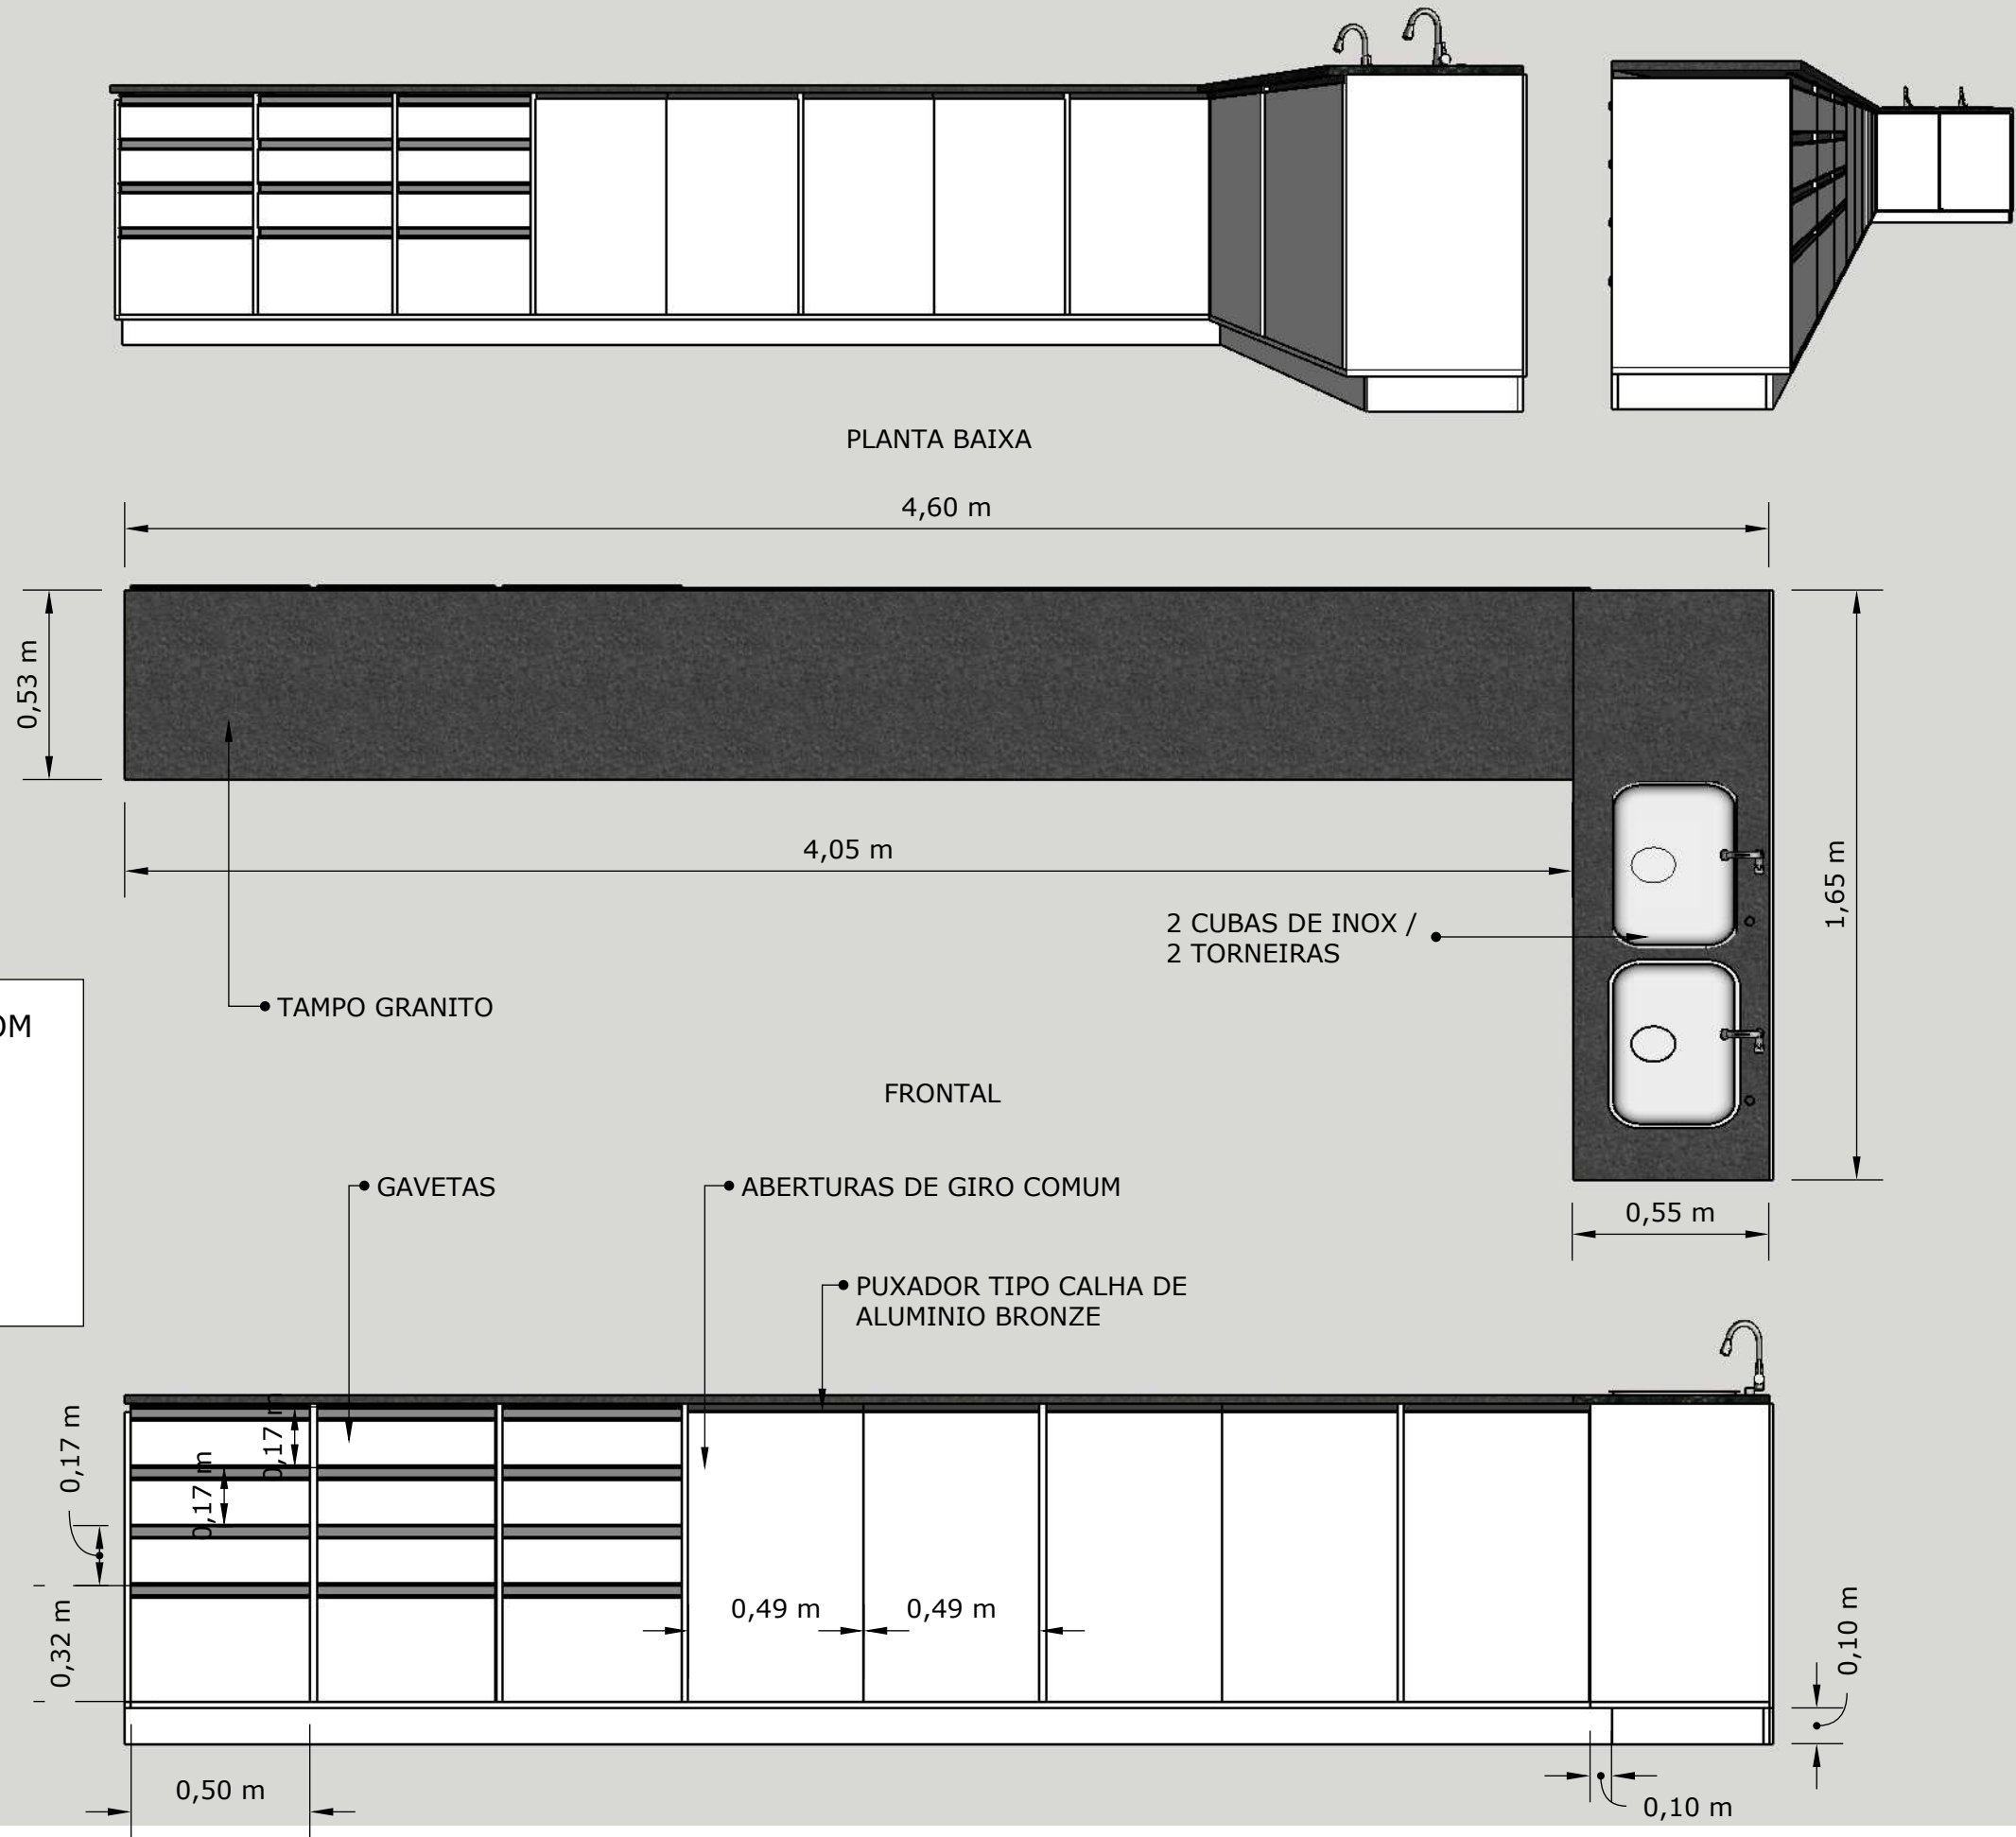


2 BANCADA

INTERIOR

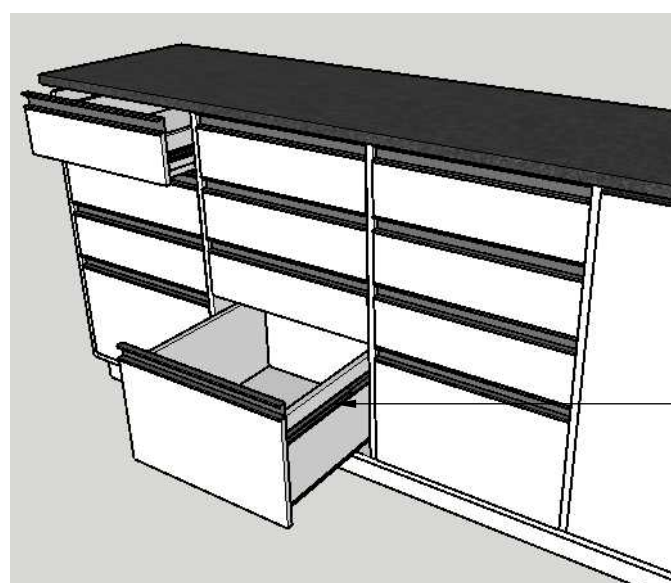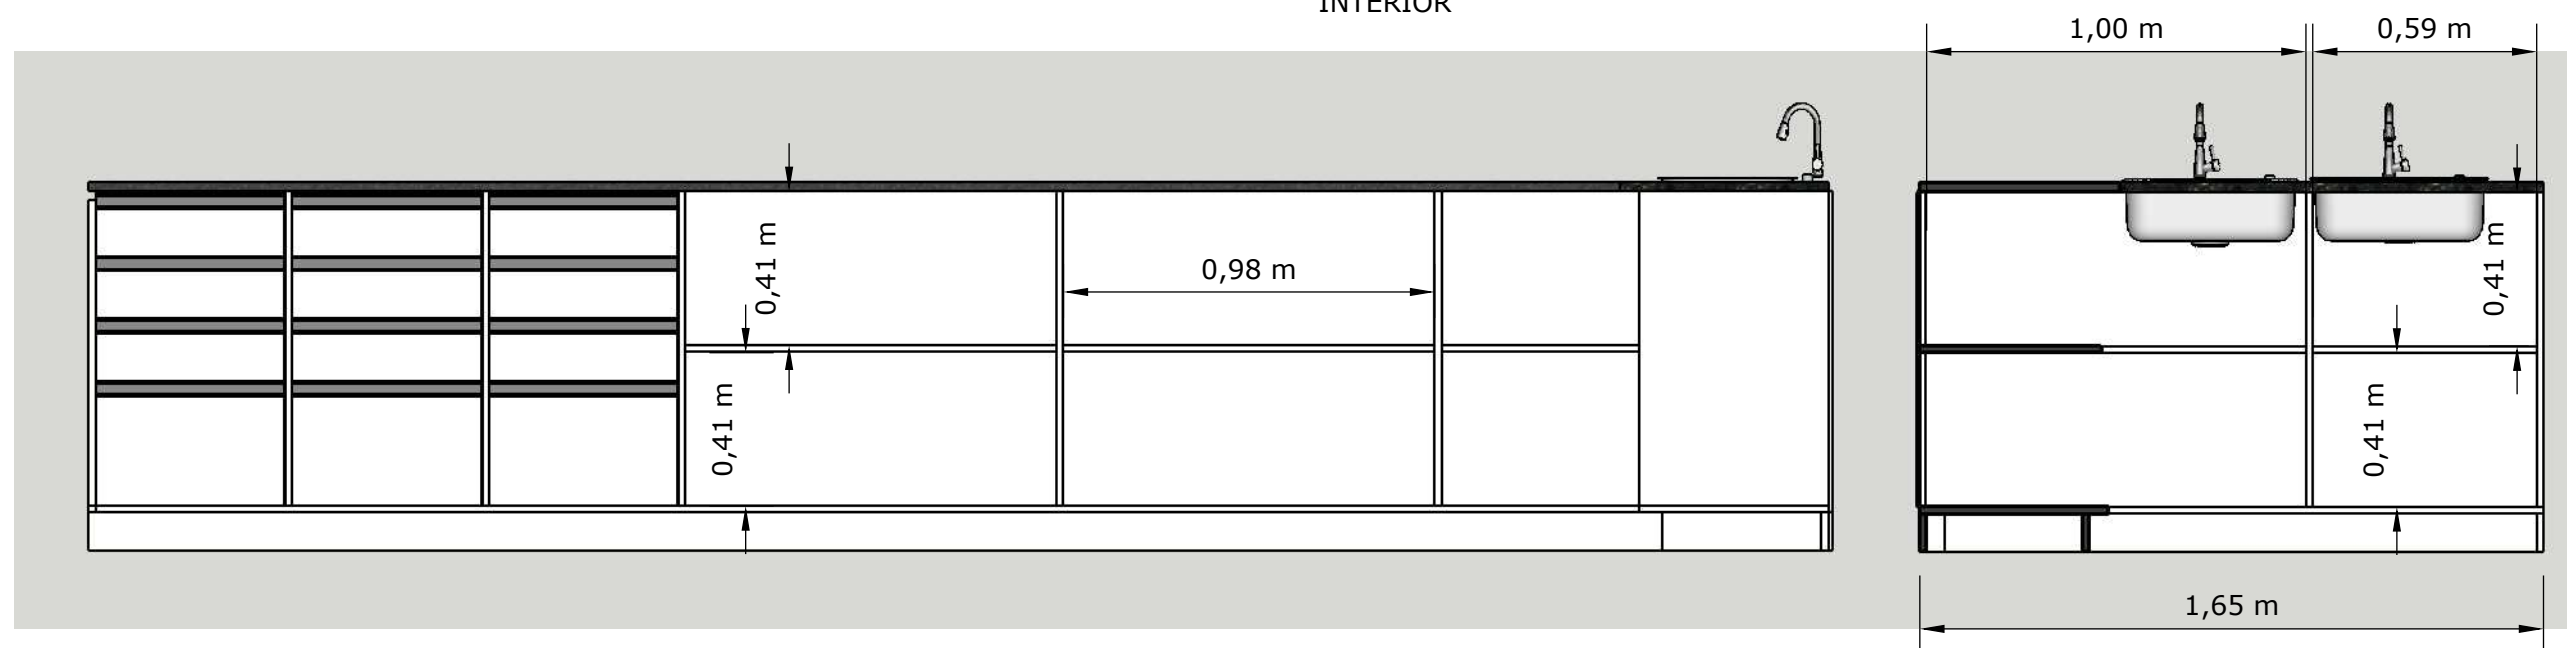


PORTAS DO CANTO
Dobradiças 165°


Corrediça telescópica de metal 45cm
Suporta até 20kg e permite a abertura total da gaveta

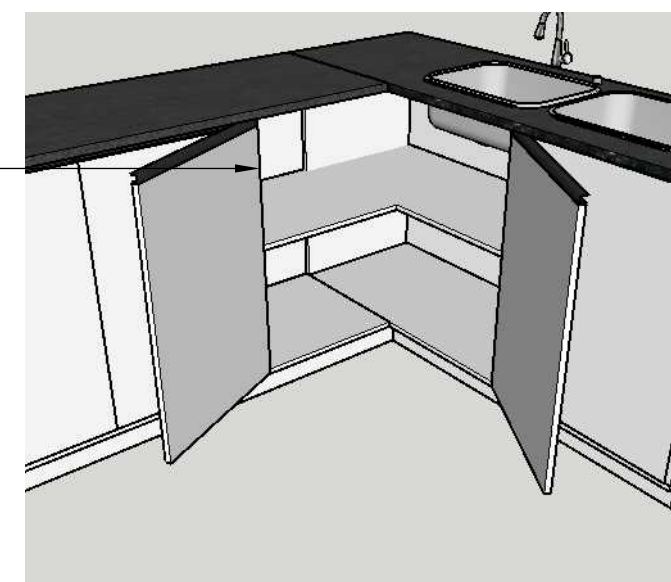


VISTA 02

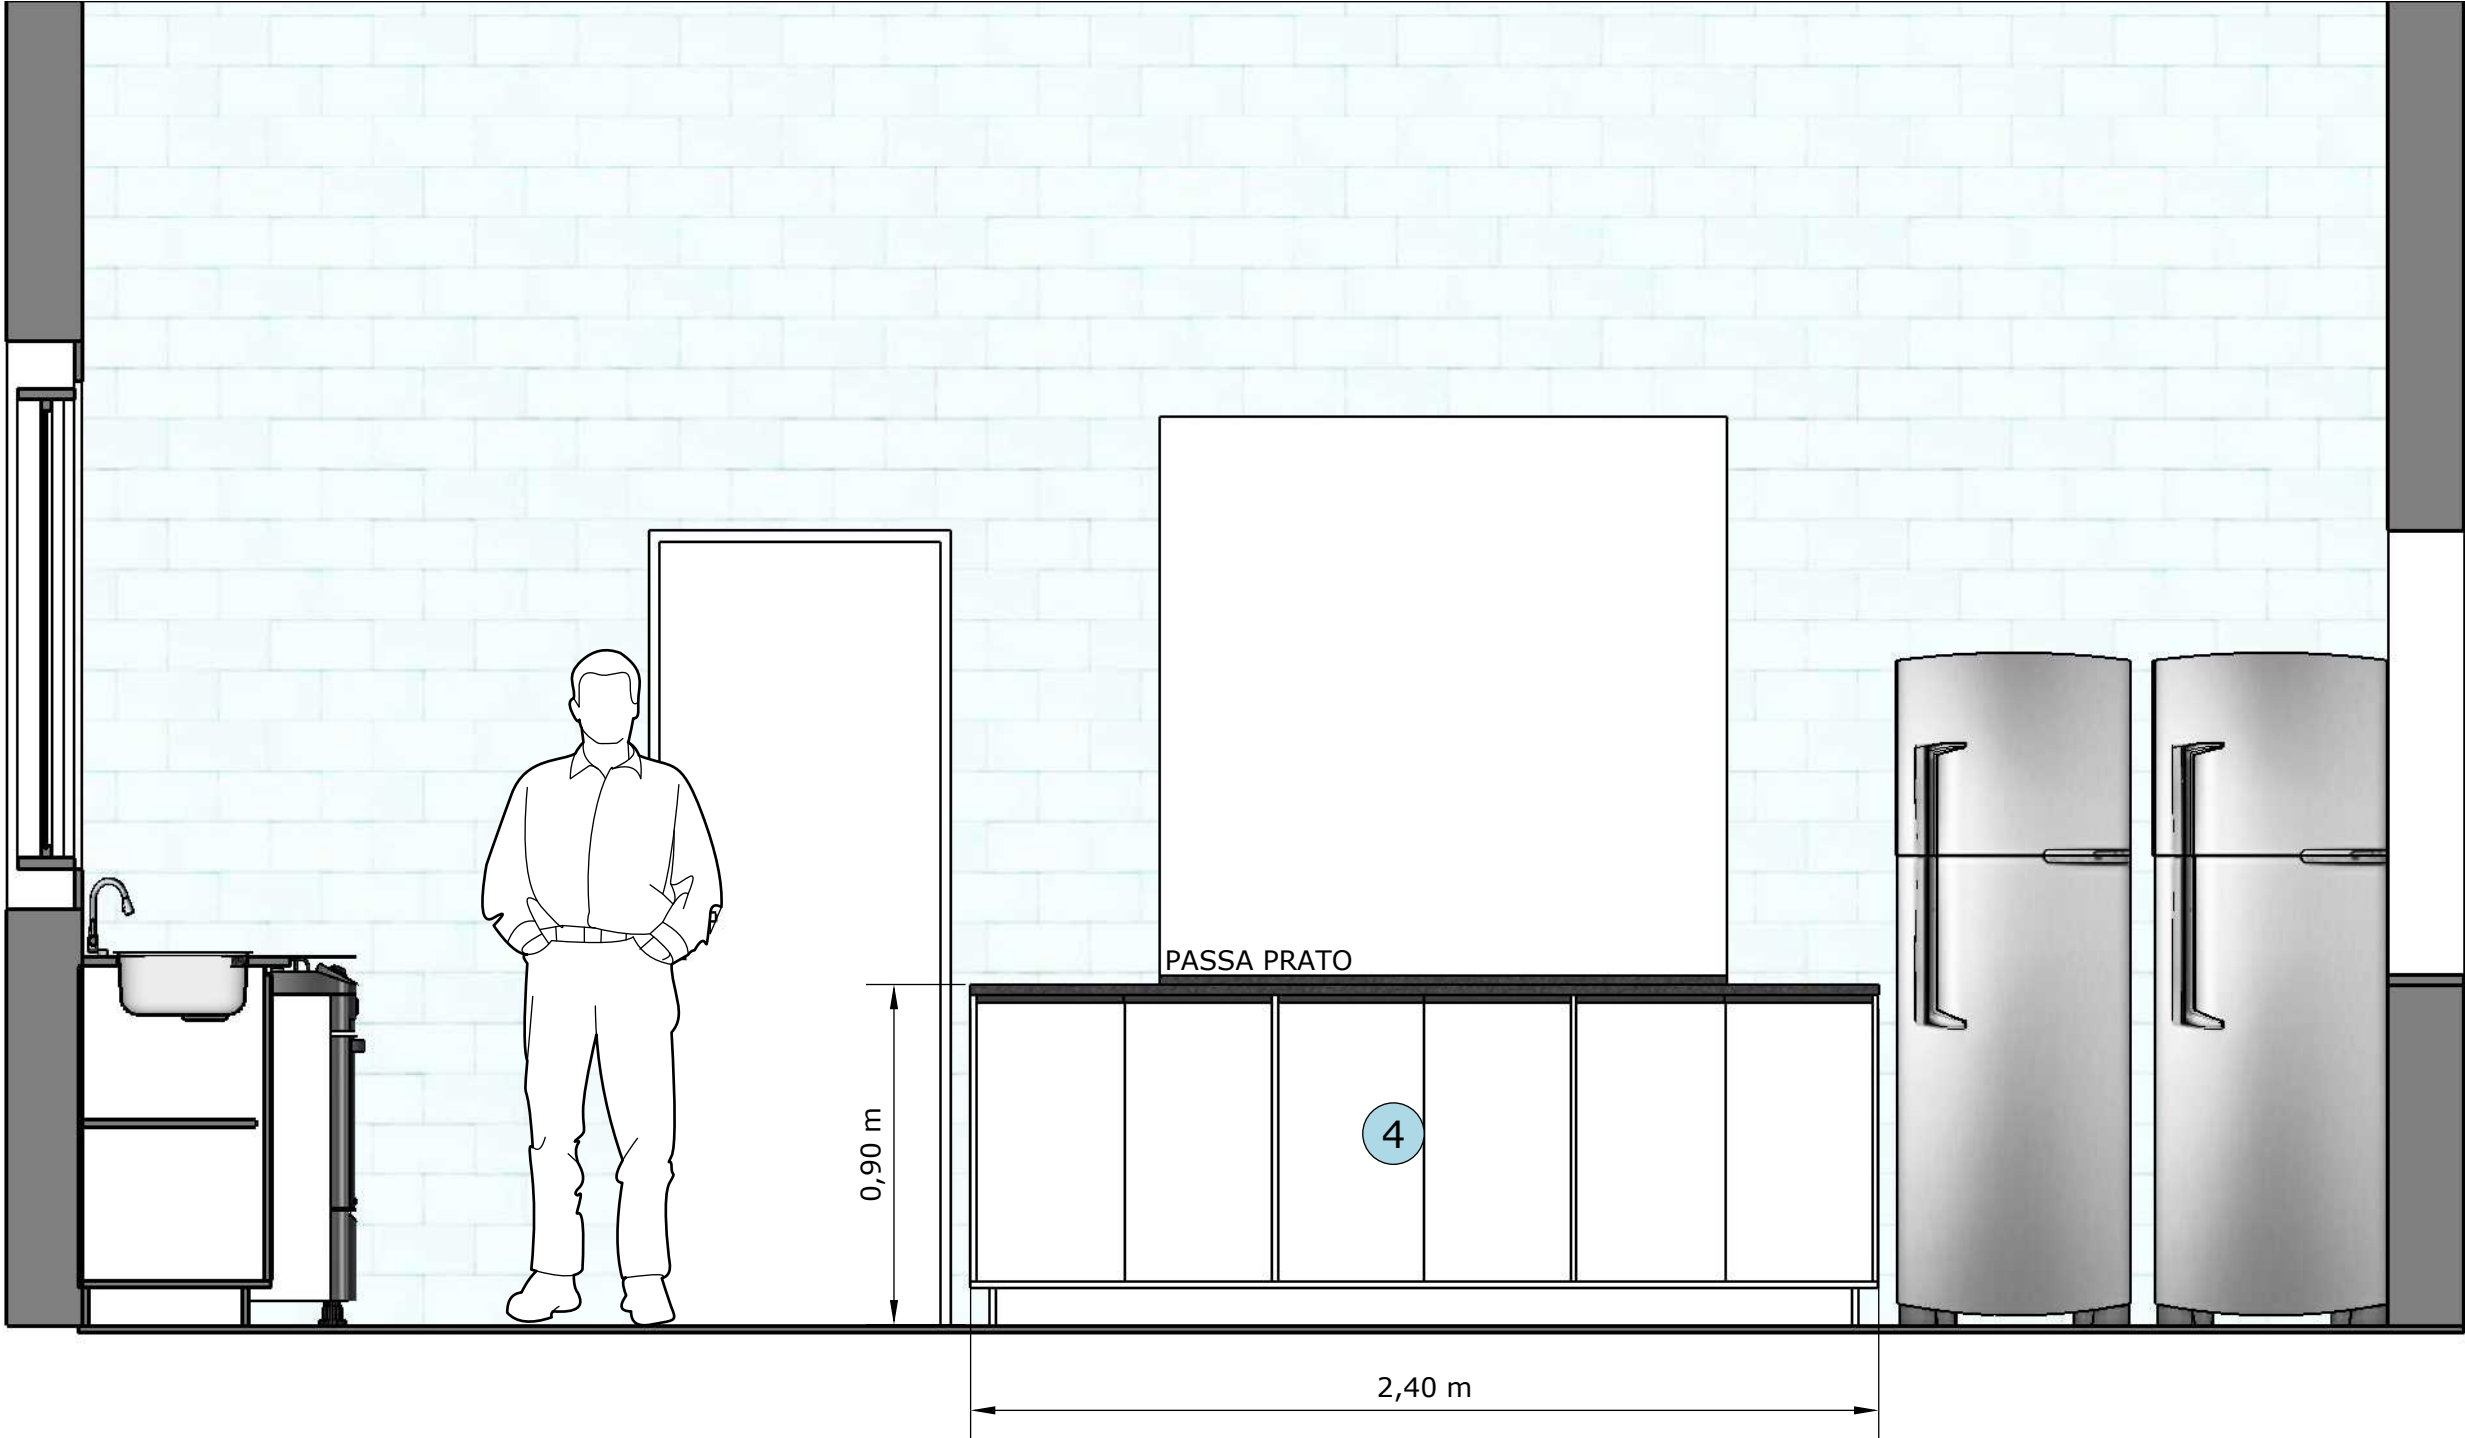

BALCÃO DE APOIO PASSA PRATO

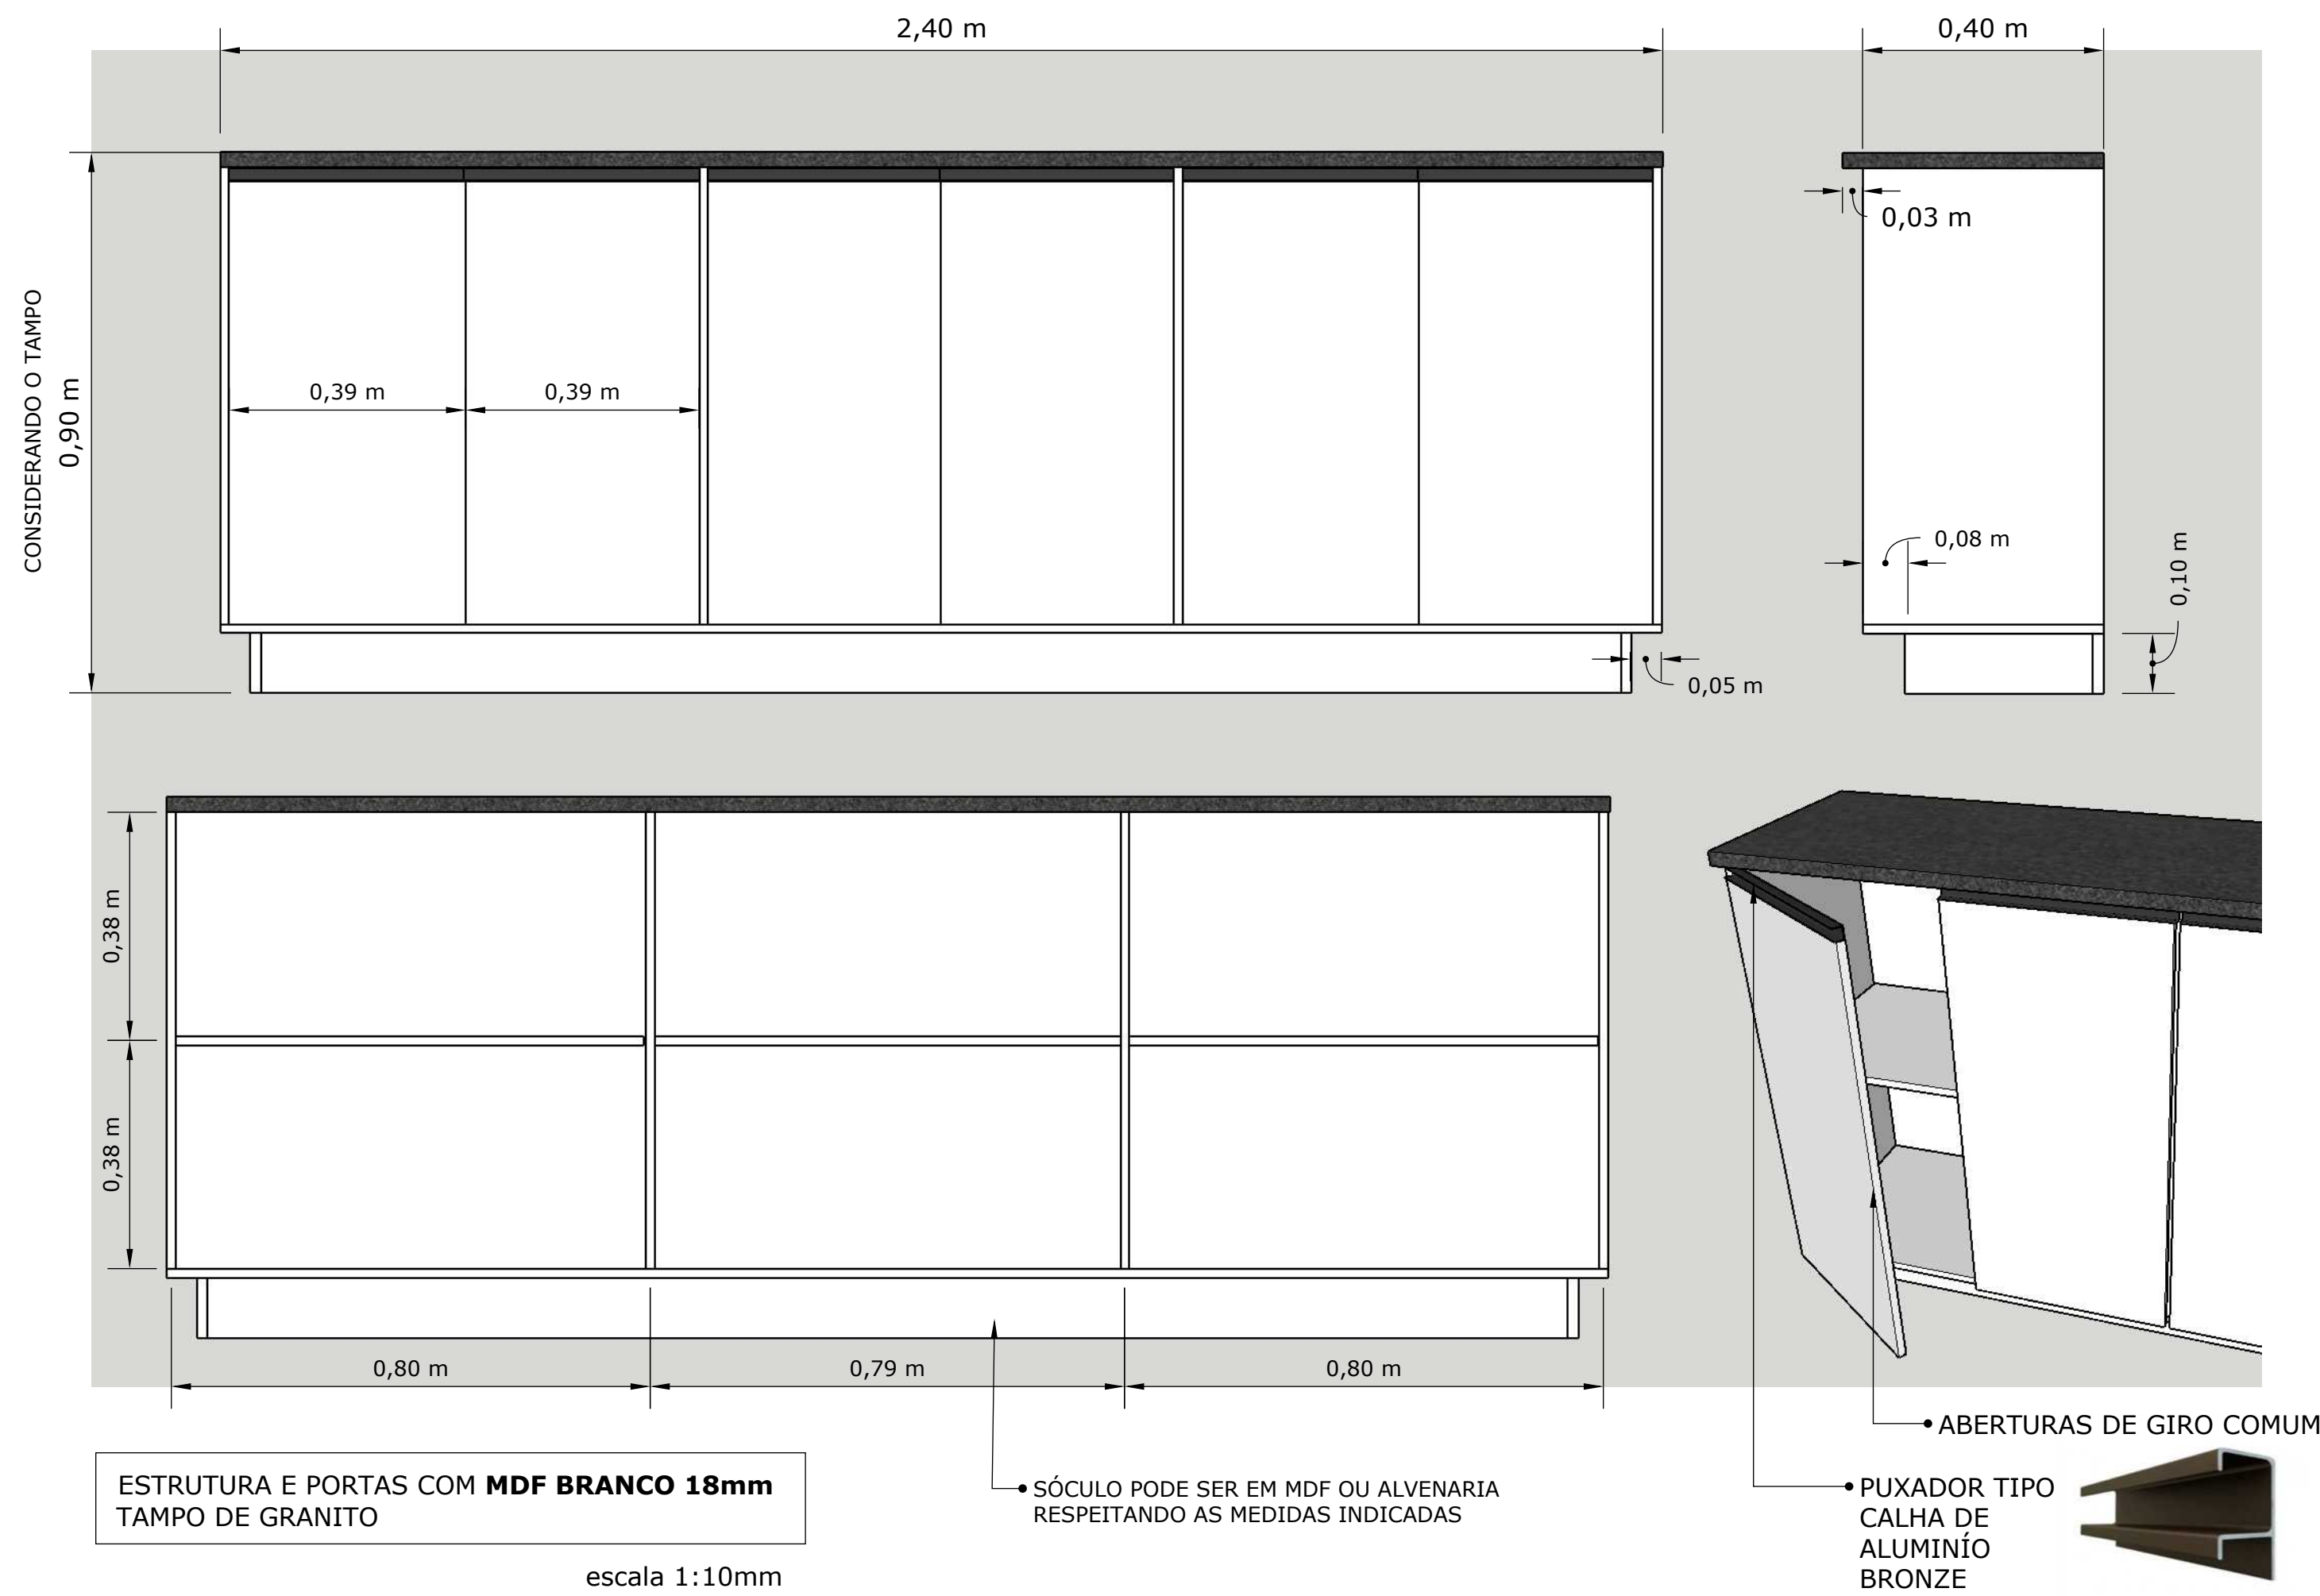

IMAGENS

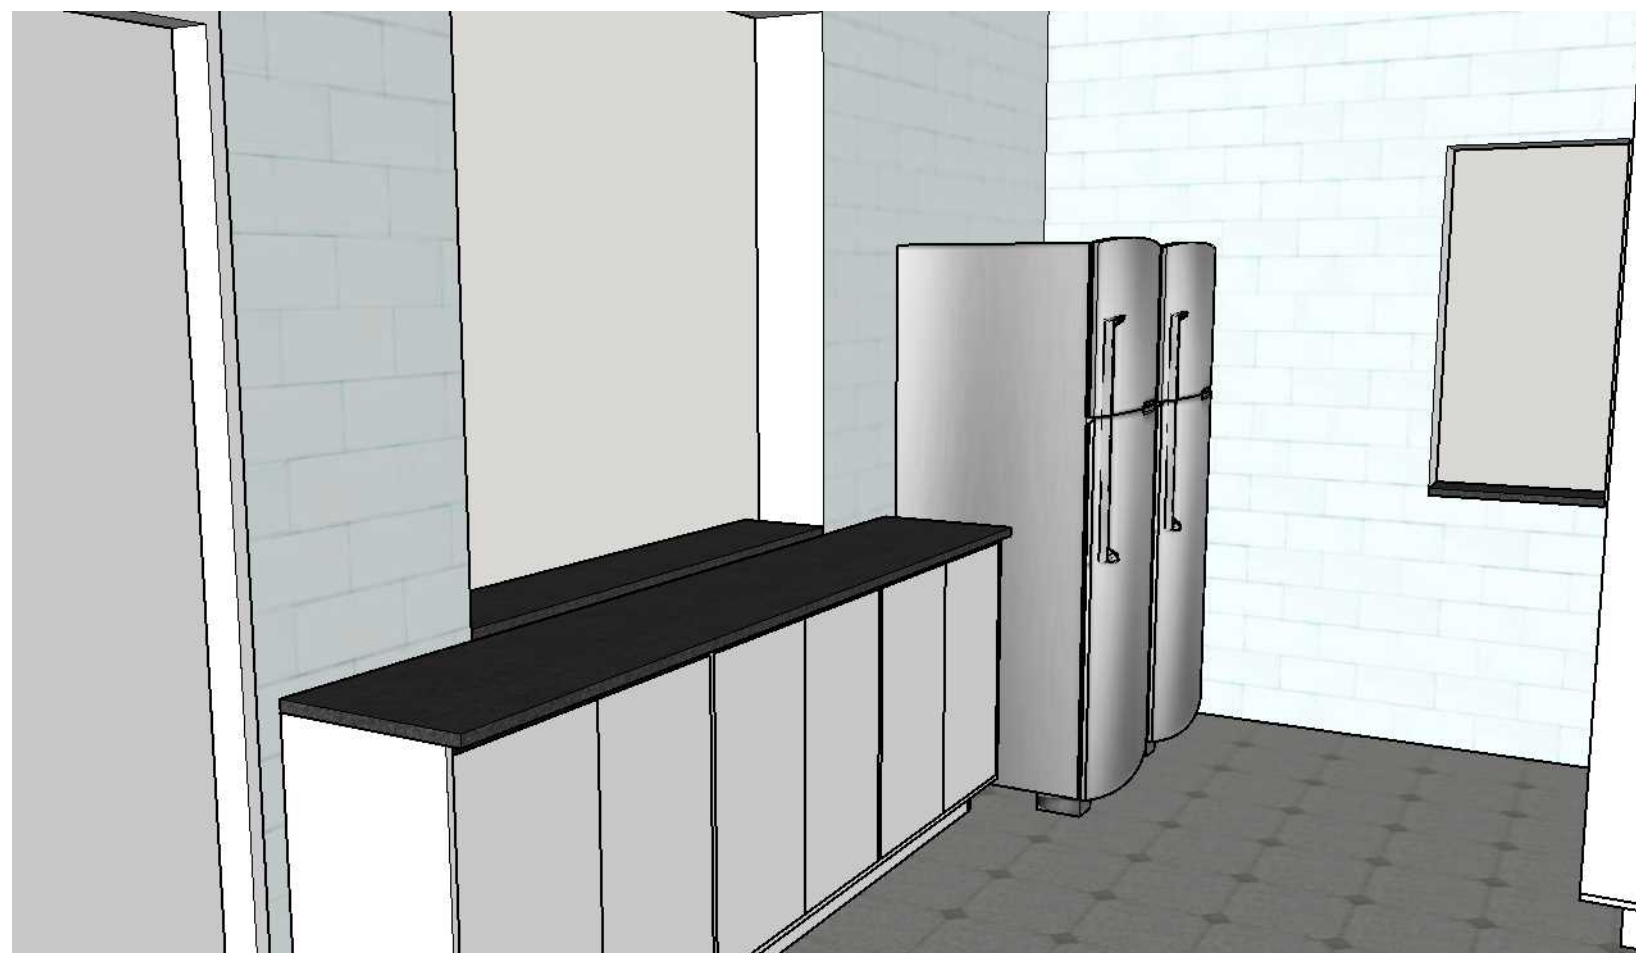


IMAGENS



ESTANTE COM PAINEL DE TV E NICHOS COLORIDOS




CORES*

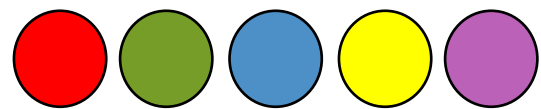



*usar as mesmas cores que serão utilizadas para a confecção das caixas-baú do móvel prateleiras de brinquedos



1



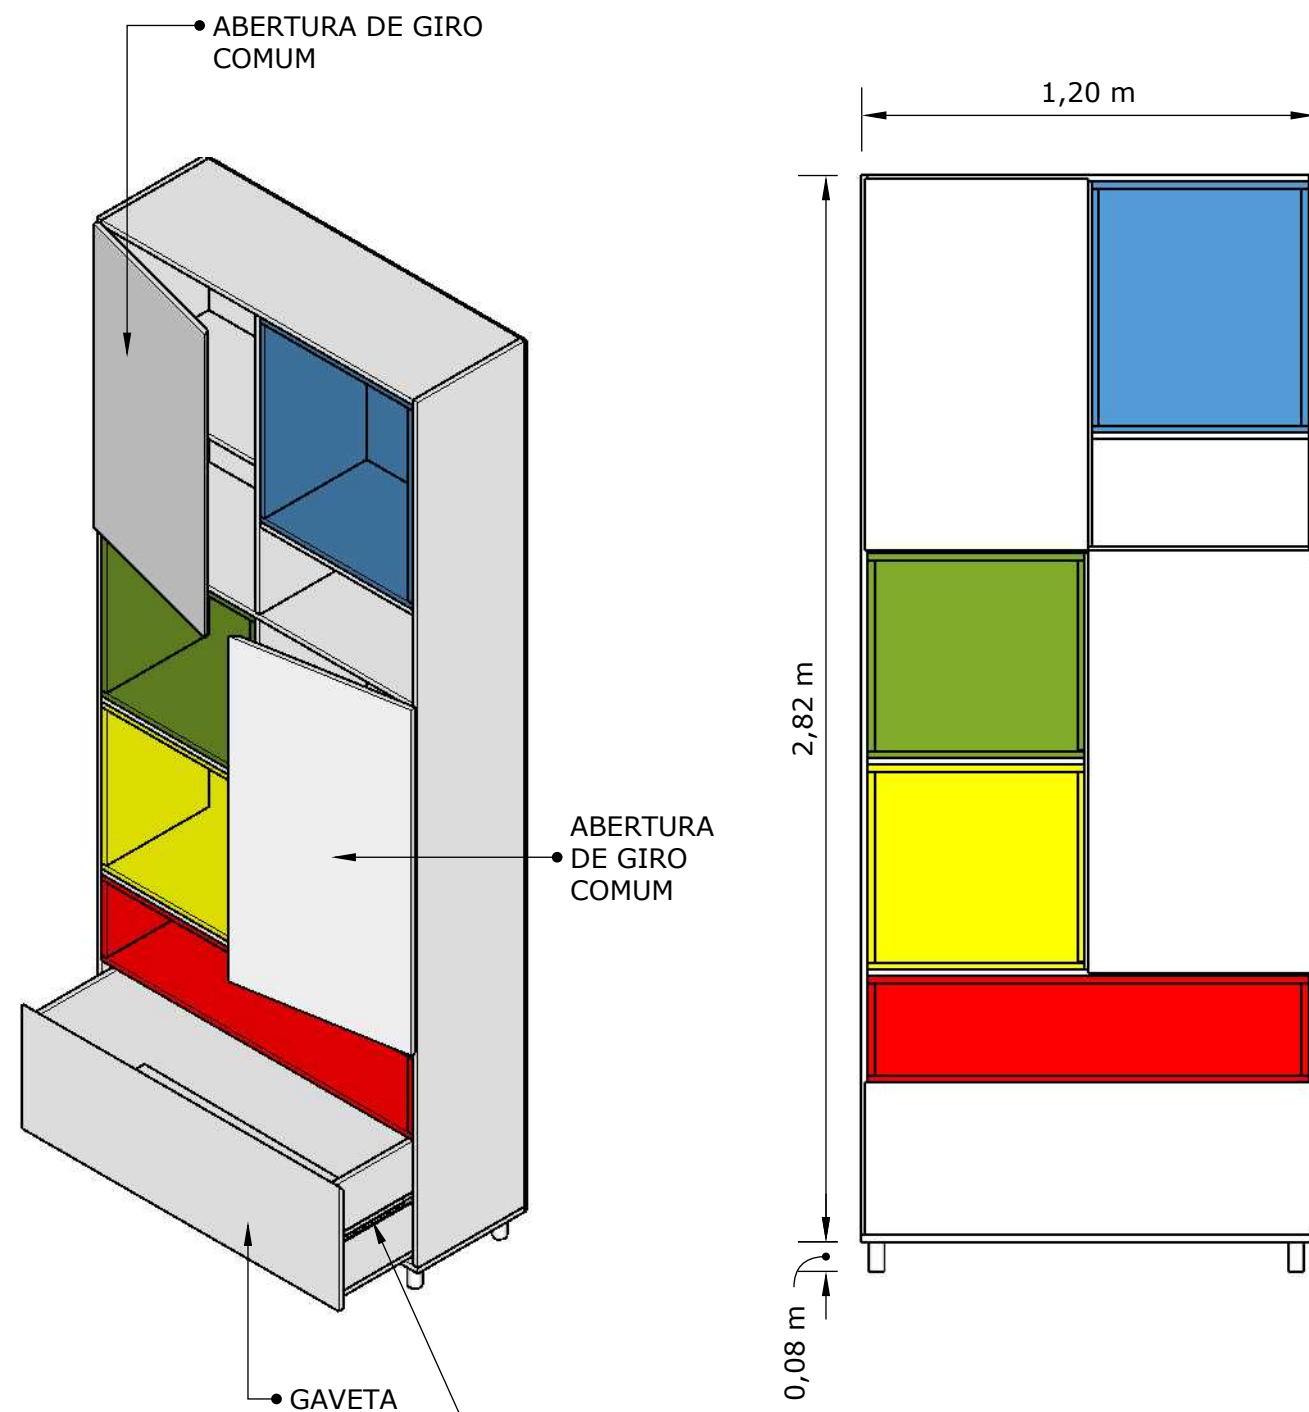


Corrediça telescópica de metal 40cm
Suporta até 20kg e permite a abertura total da gaveta

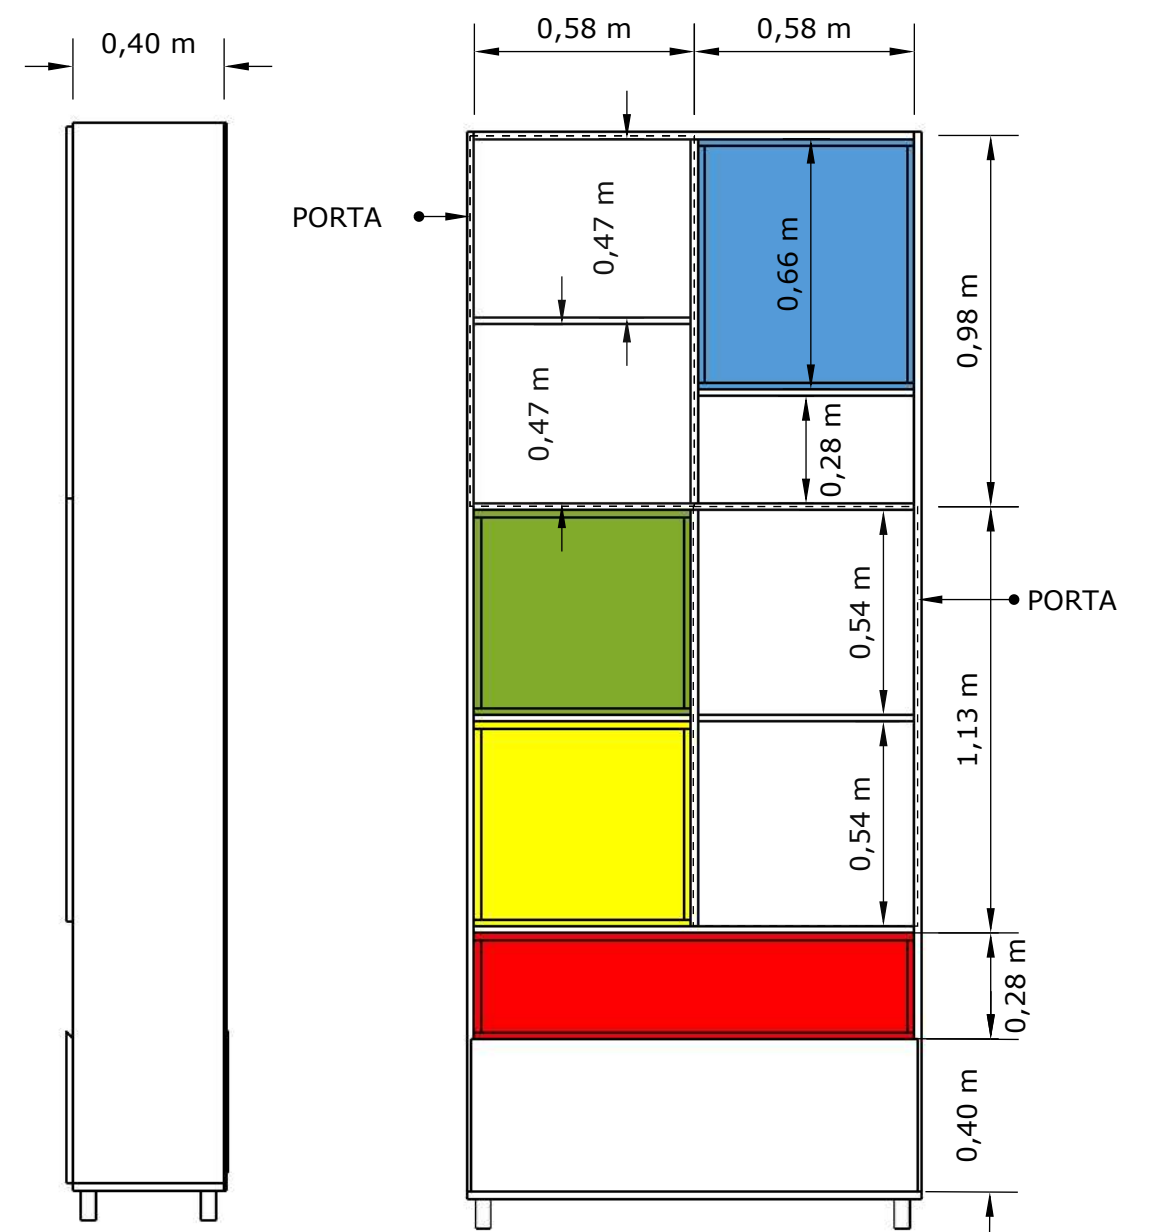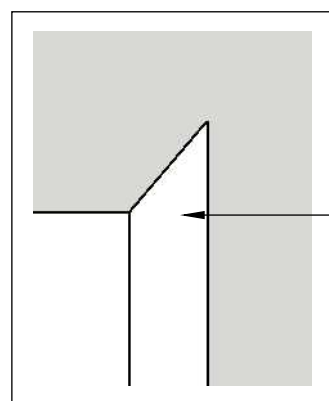


ESTRUTURA E PORTAS COM **MDF BRANCO 18mm**
NICHOS **MDF COLORIDO 18mm**
FECHAMENTO DO FUNDO **MDF BRANCO 6mm**

escala 1:20mm

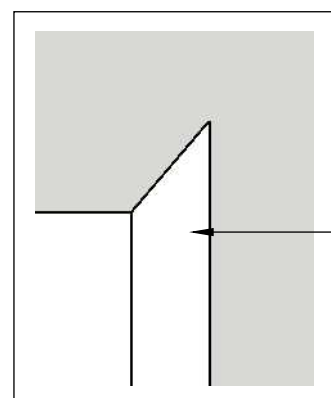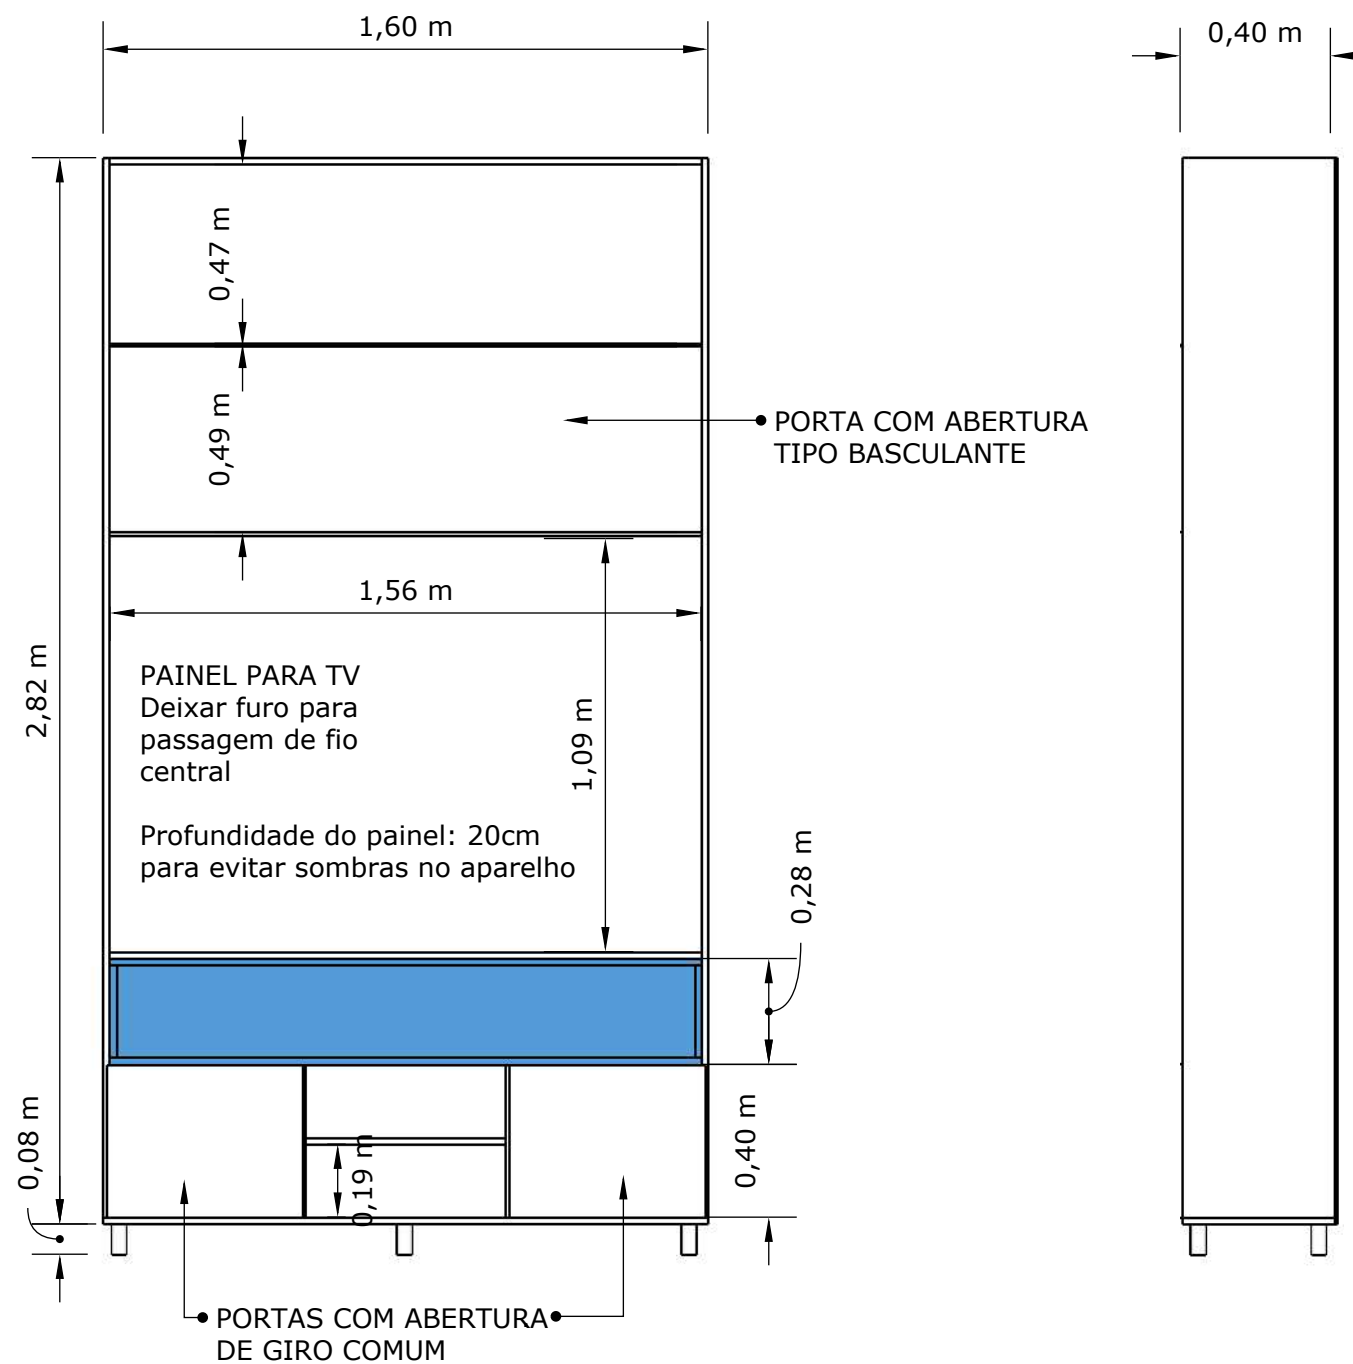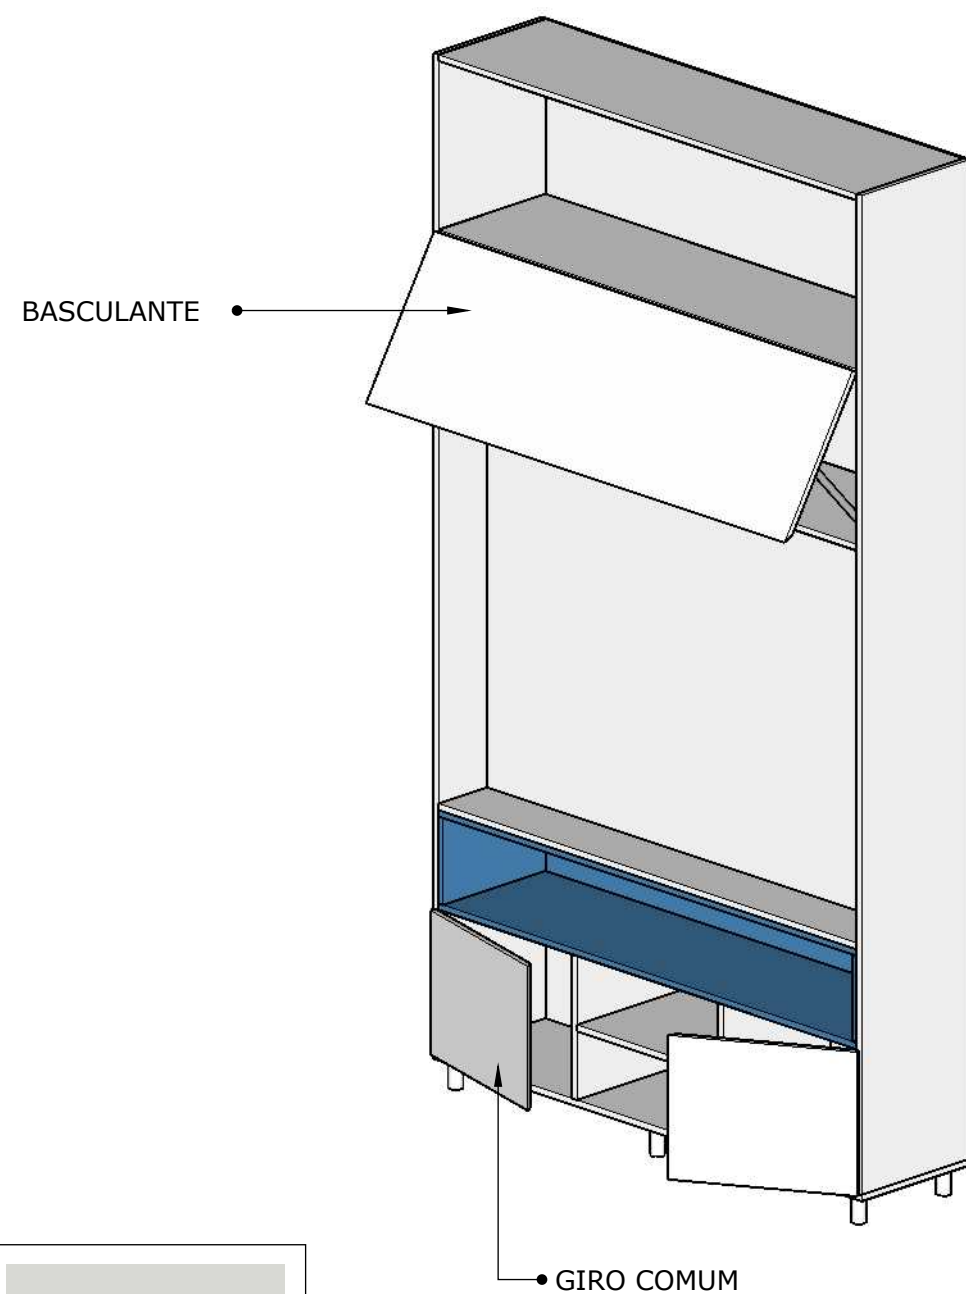


ESTRUTURA E PORTAS COM **MDF BRANCO 18mm**
 NICHOS **MDF COLORIDO 18mm**
 FECHAMENTO DO FUNDO **MDF BRANCO 6mm**

escala 1:20mm

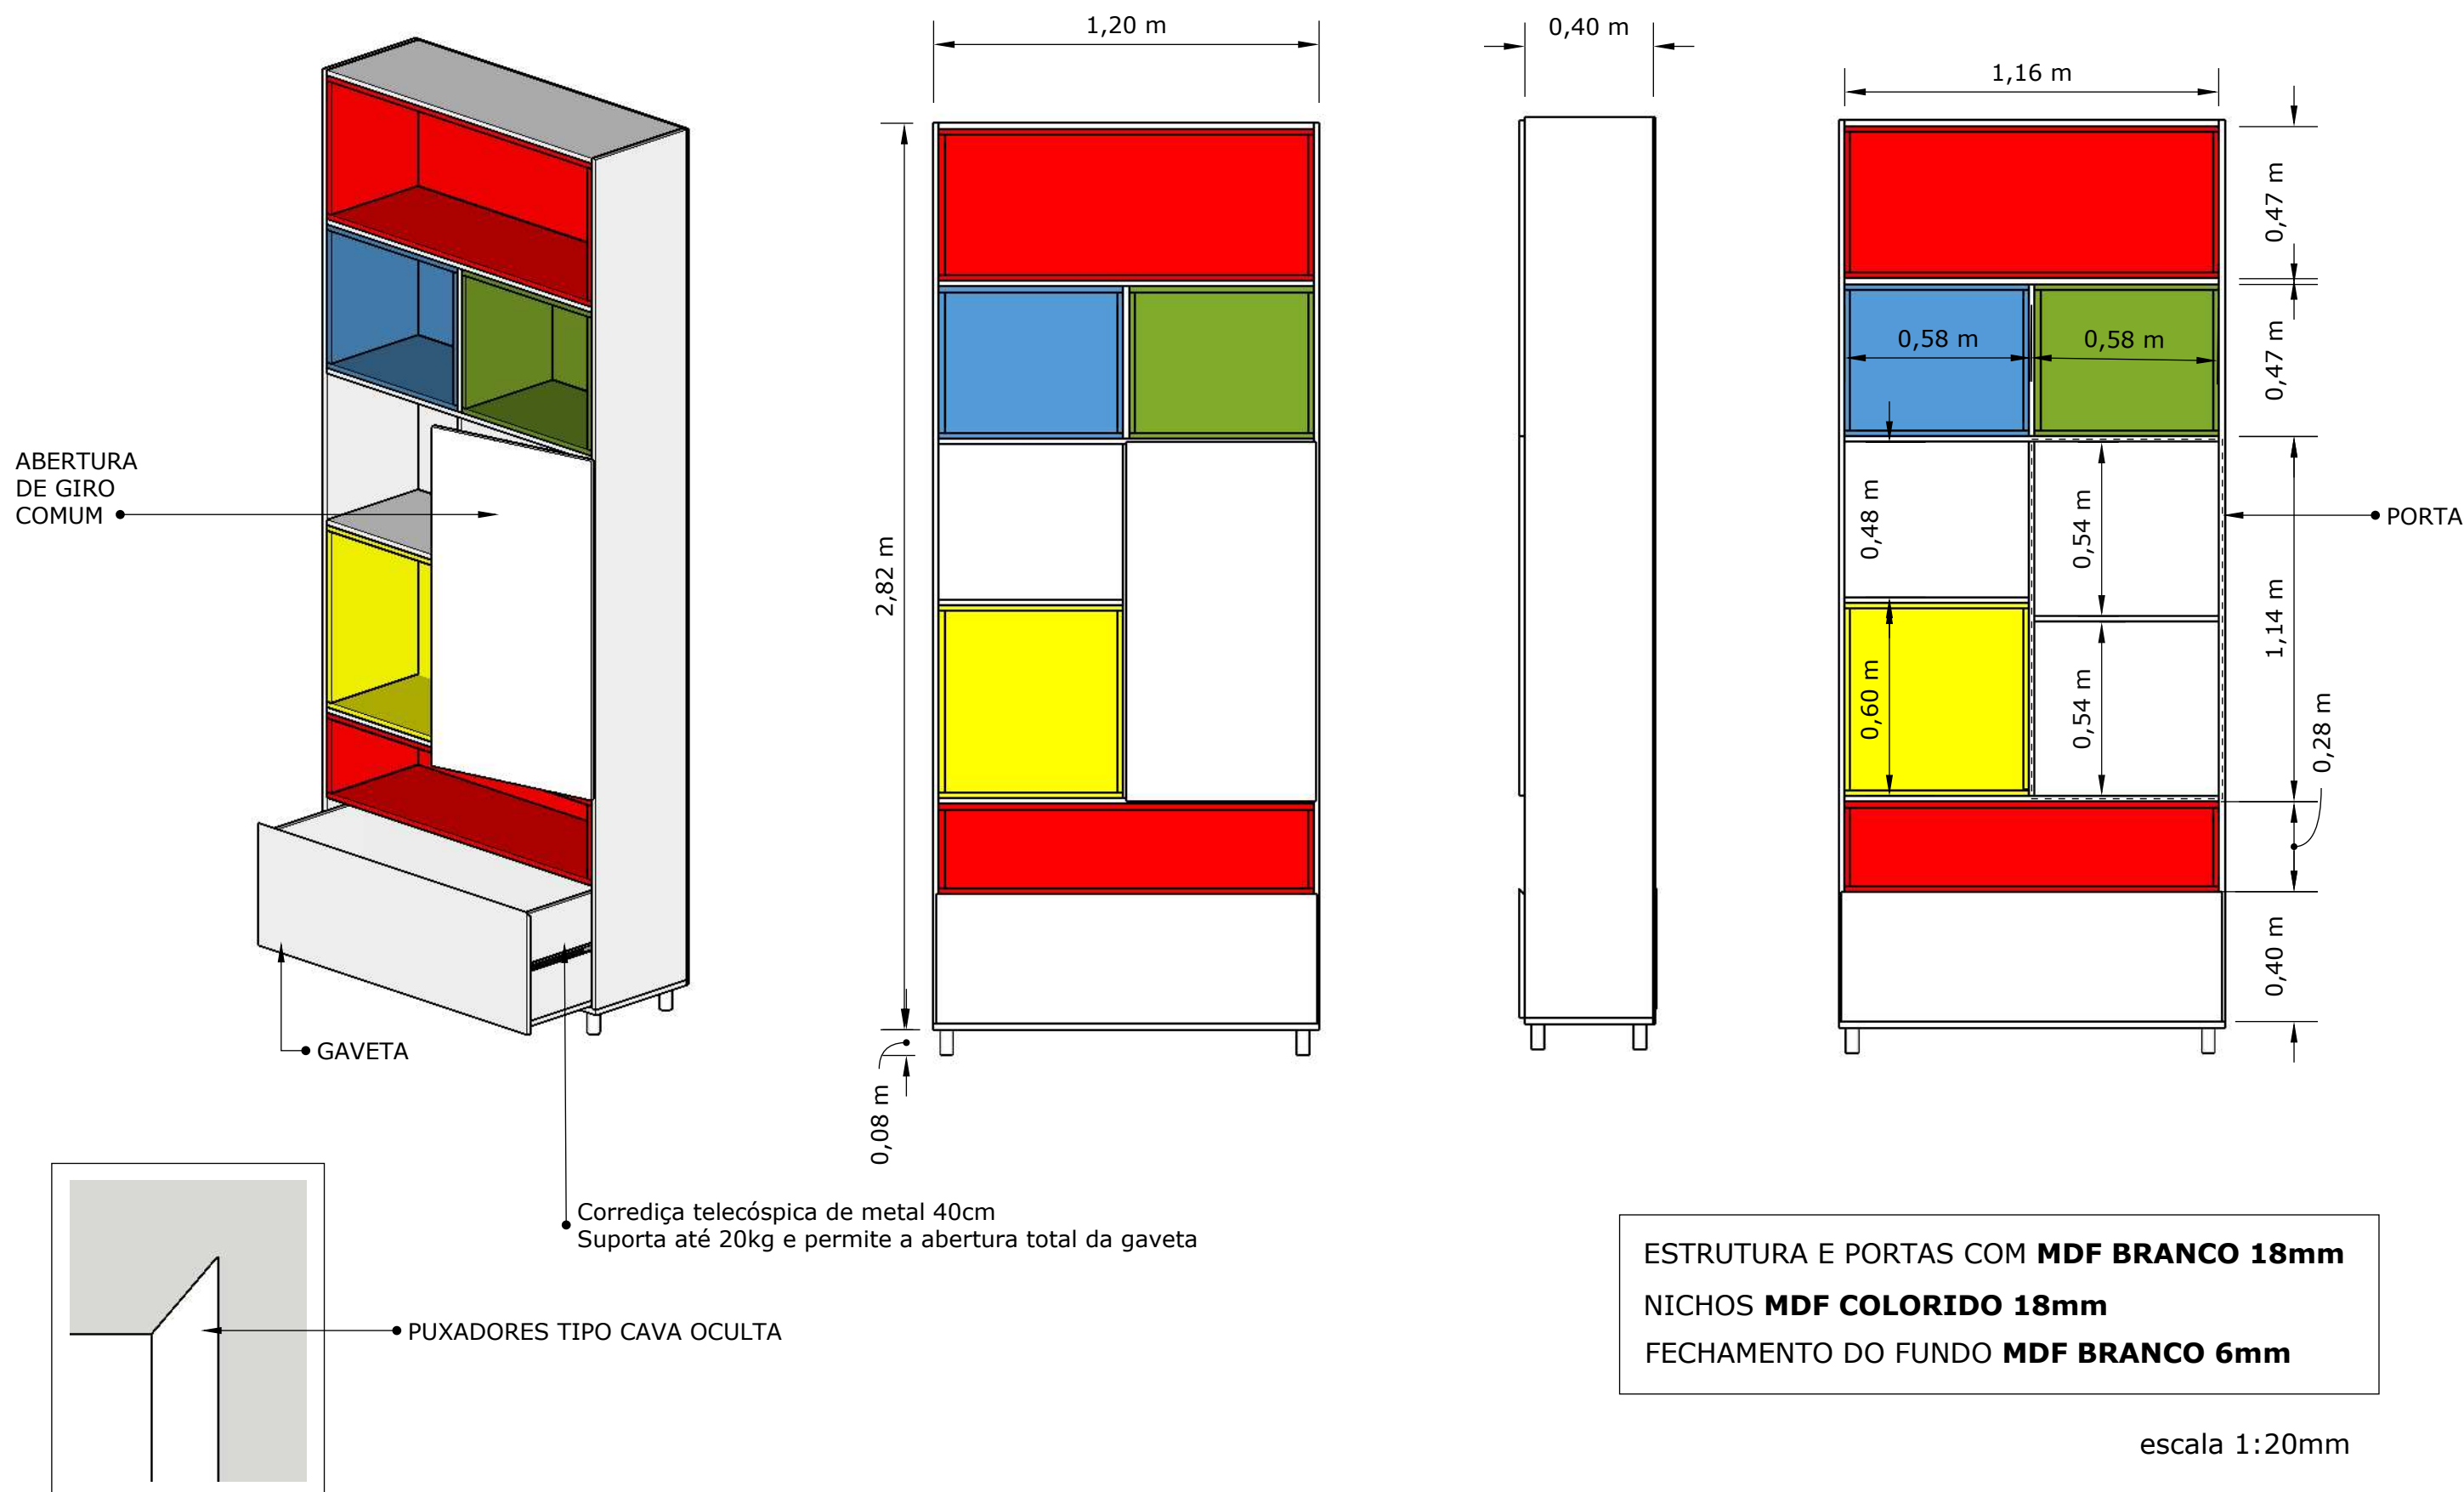


PRATELEIRAS
PARA BRINQUEDOS

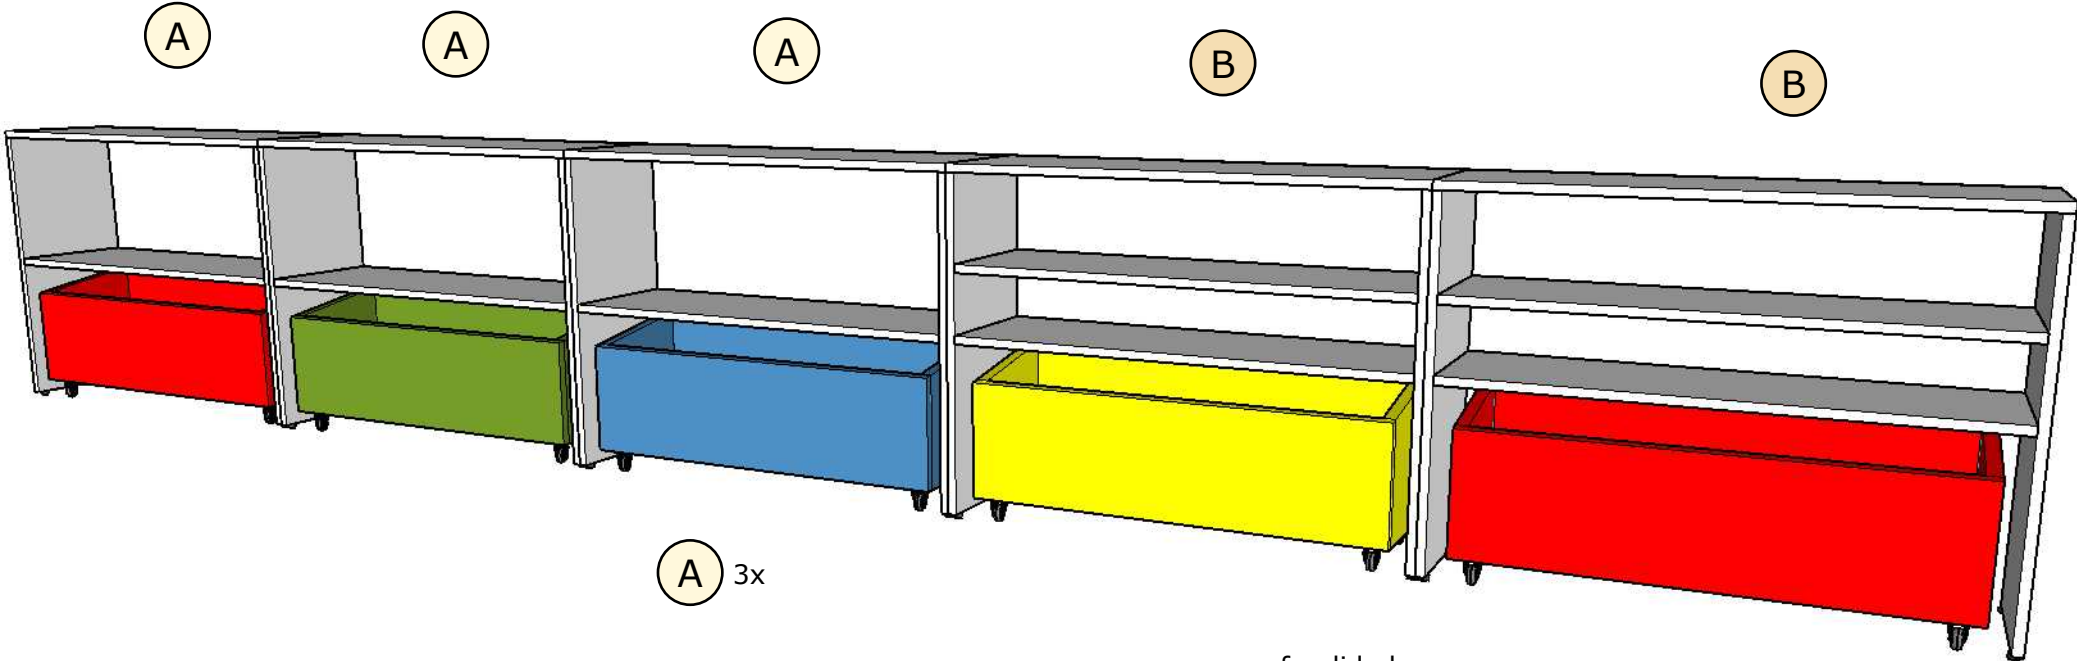


• MDF 18mm COR BRANCA

A 3x


B 2x

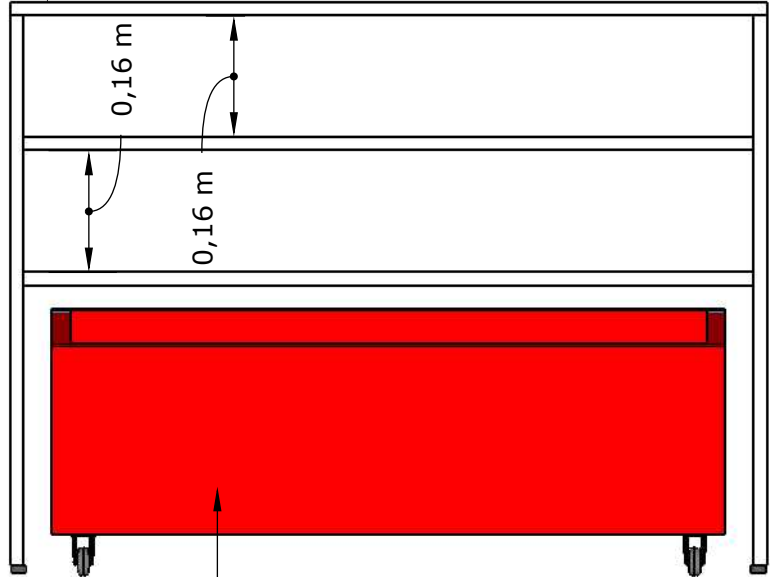

• BAÚ

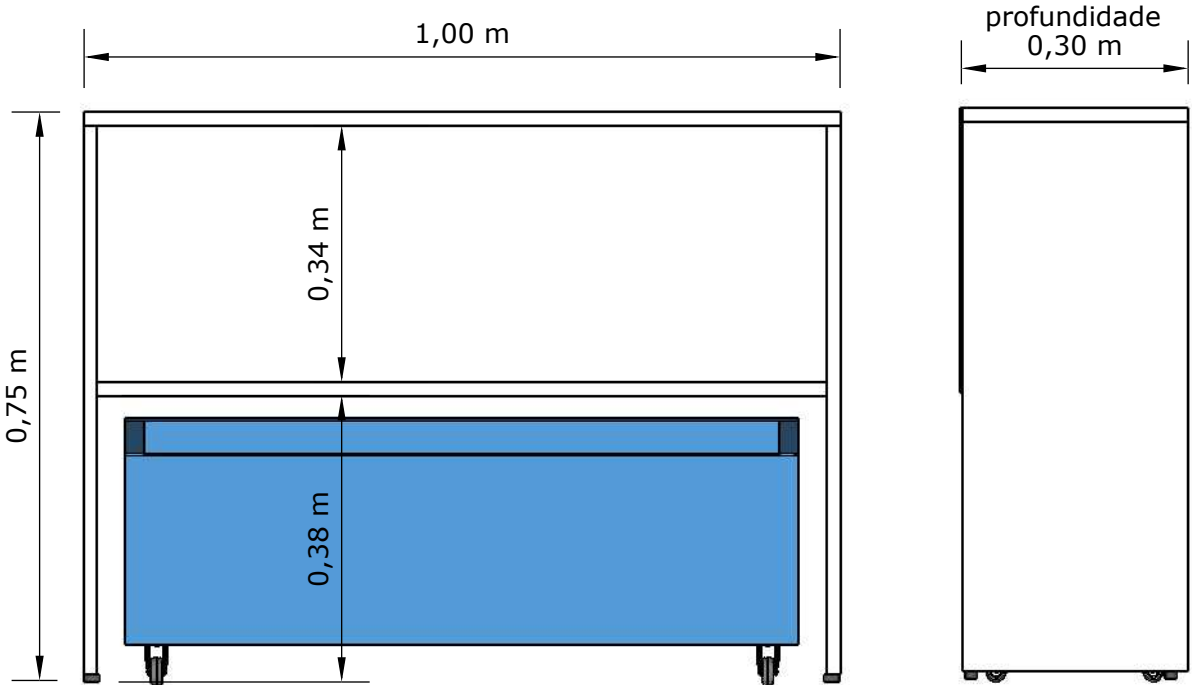




CORES*

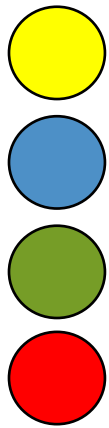

*usar as mesmas cores que serão utilizadas para a confecção do armário com painel de TV




escala 1:10mm


ESTRUTURA **MDF BRANCO 18mm**
BAÚ **MDF COLORIDO 18mm**

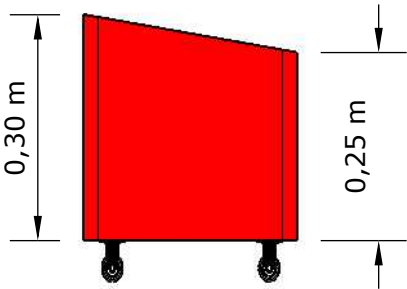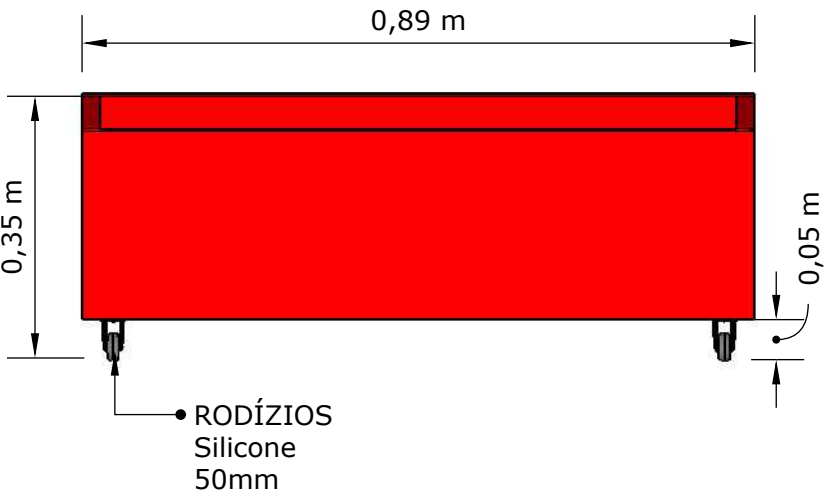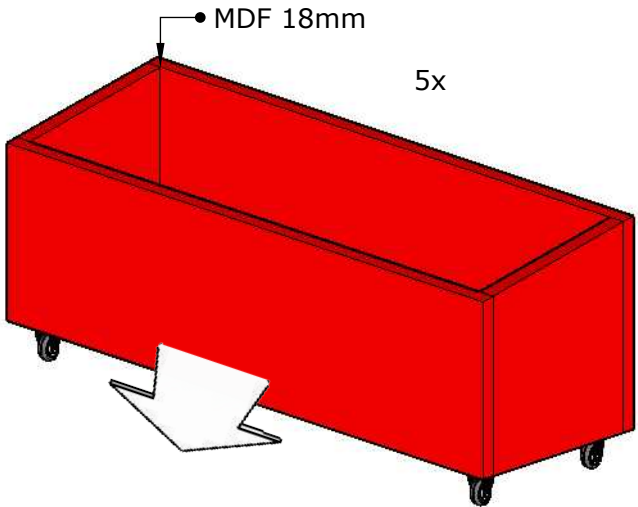

SALA SECRETÁRIO (a)

ARMÁRIO COM ESPAÇO EMBUTIDO PARA CAFÉ

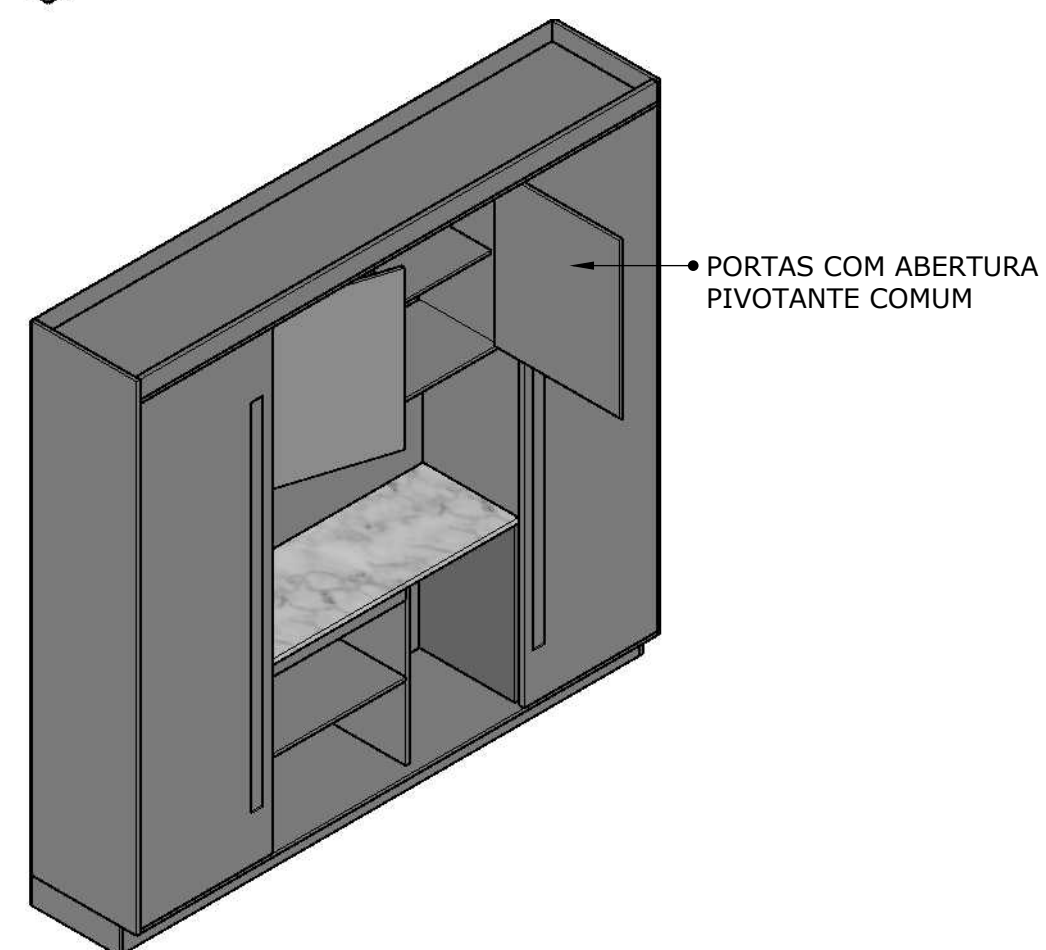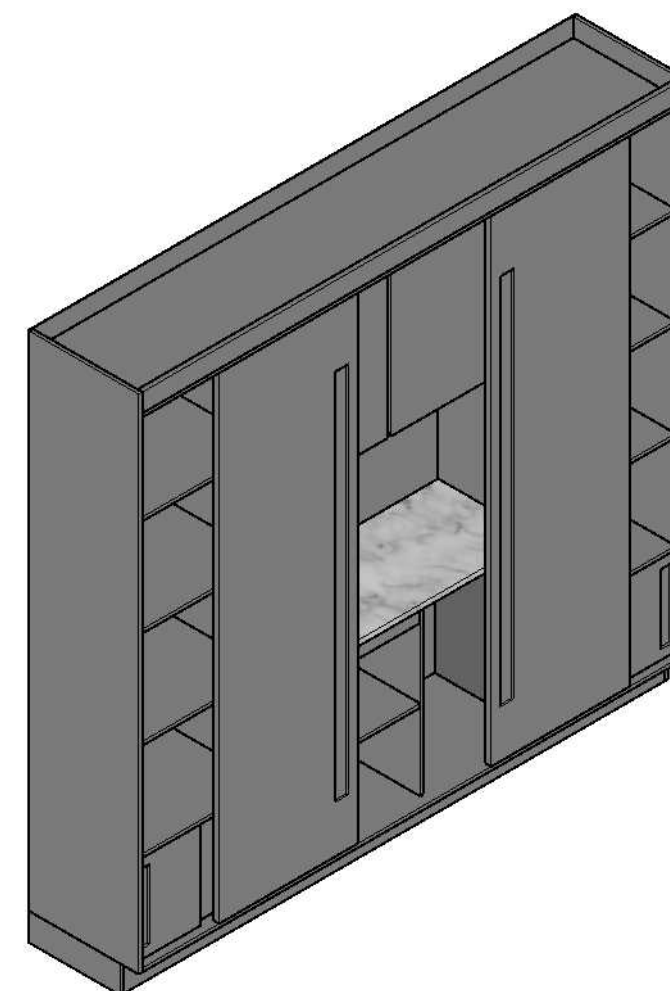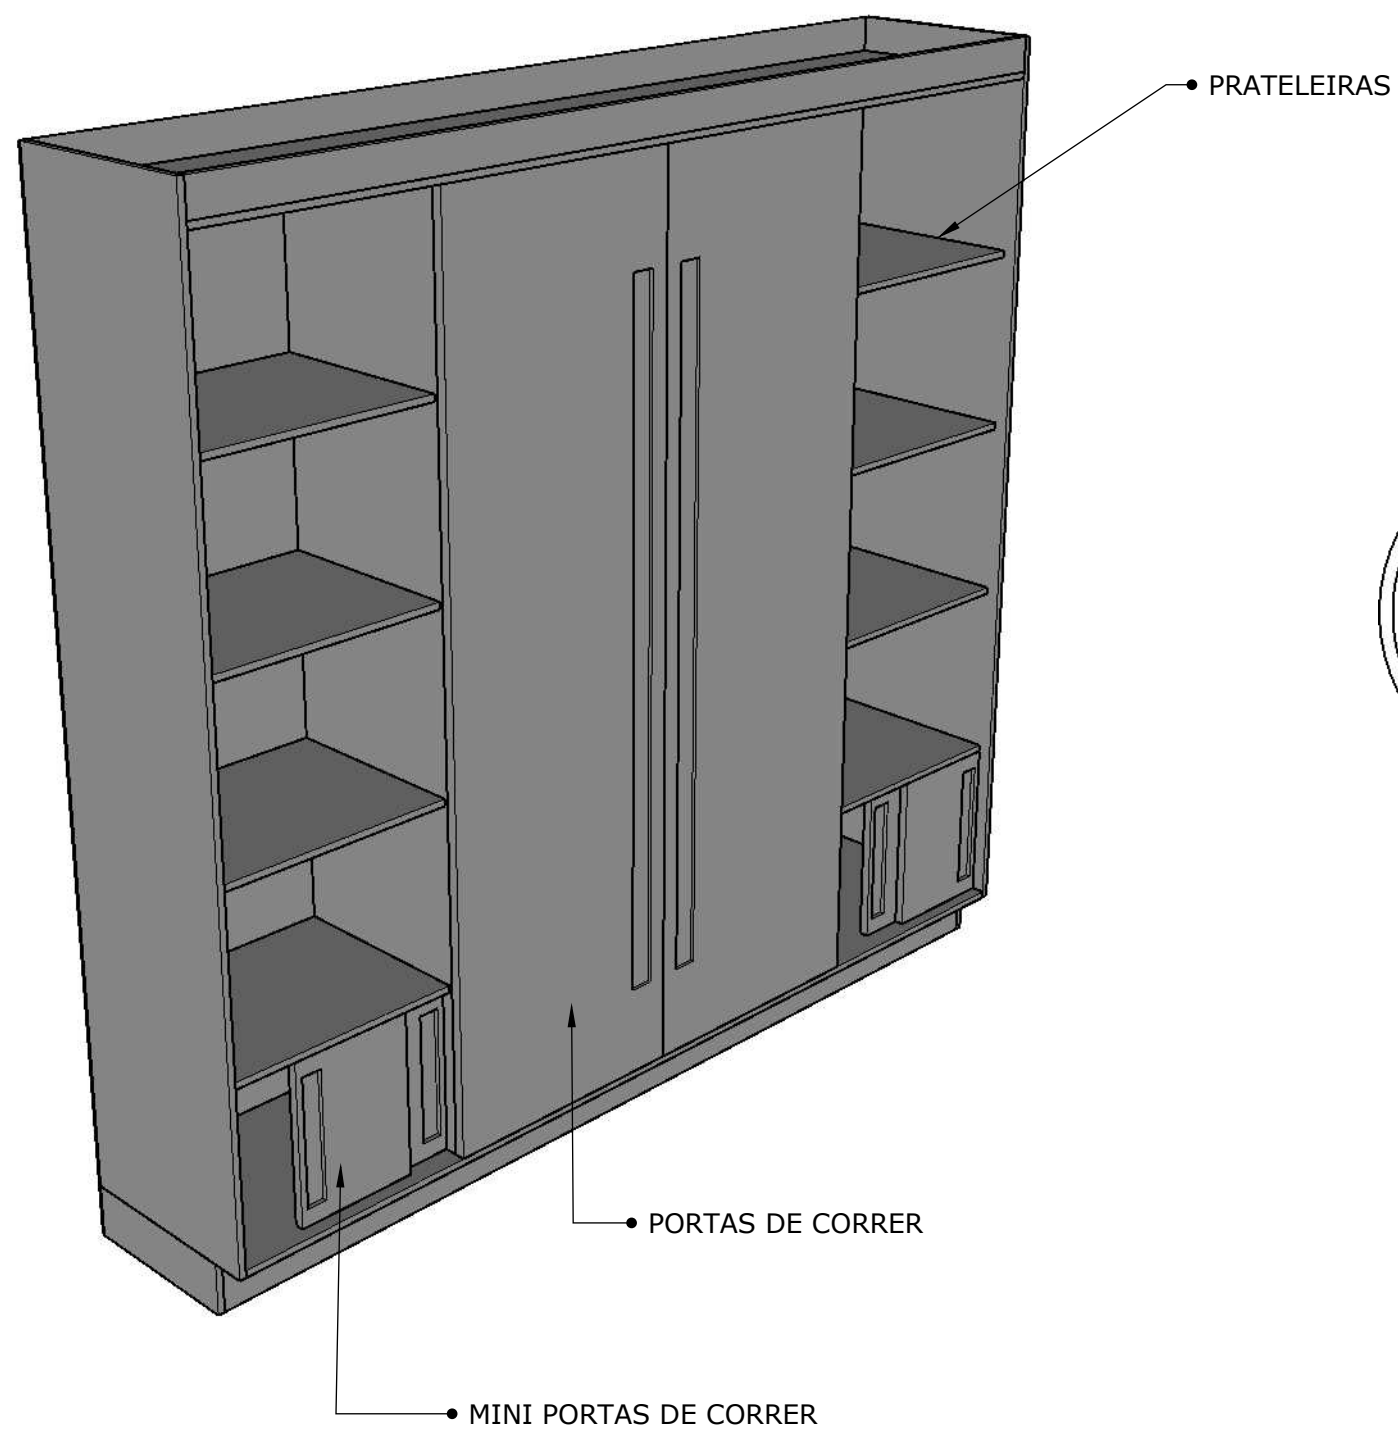

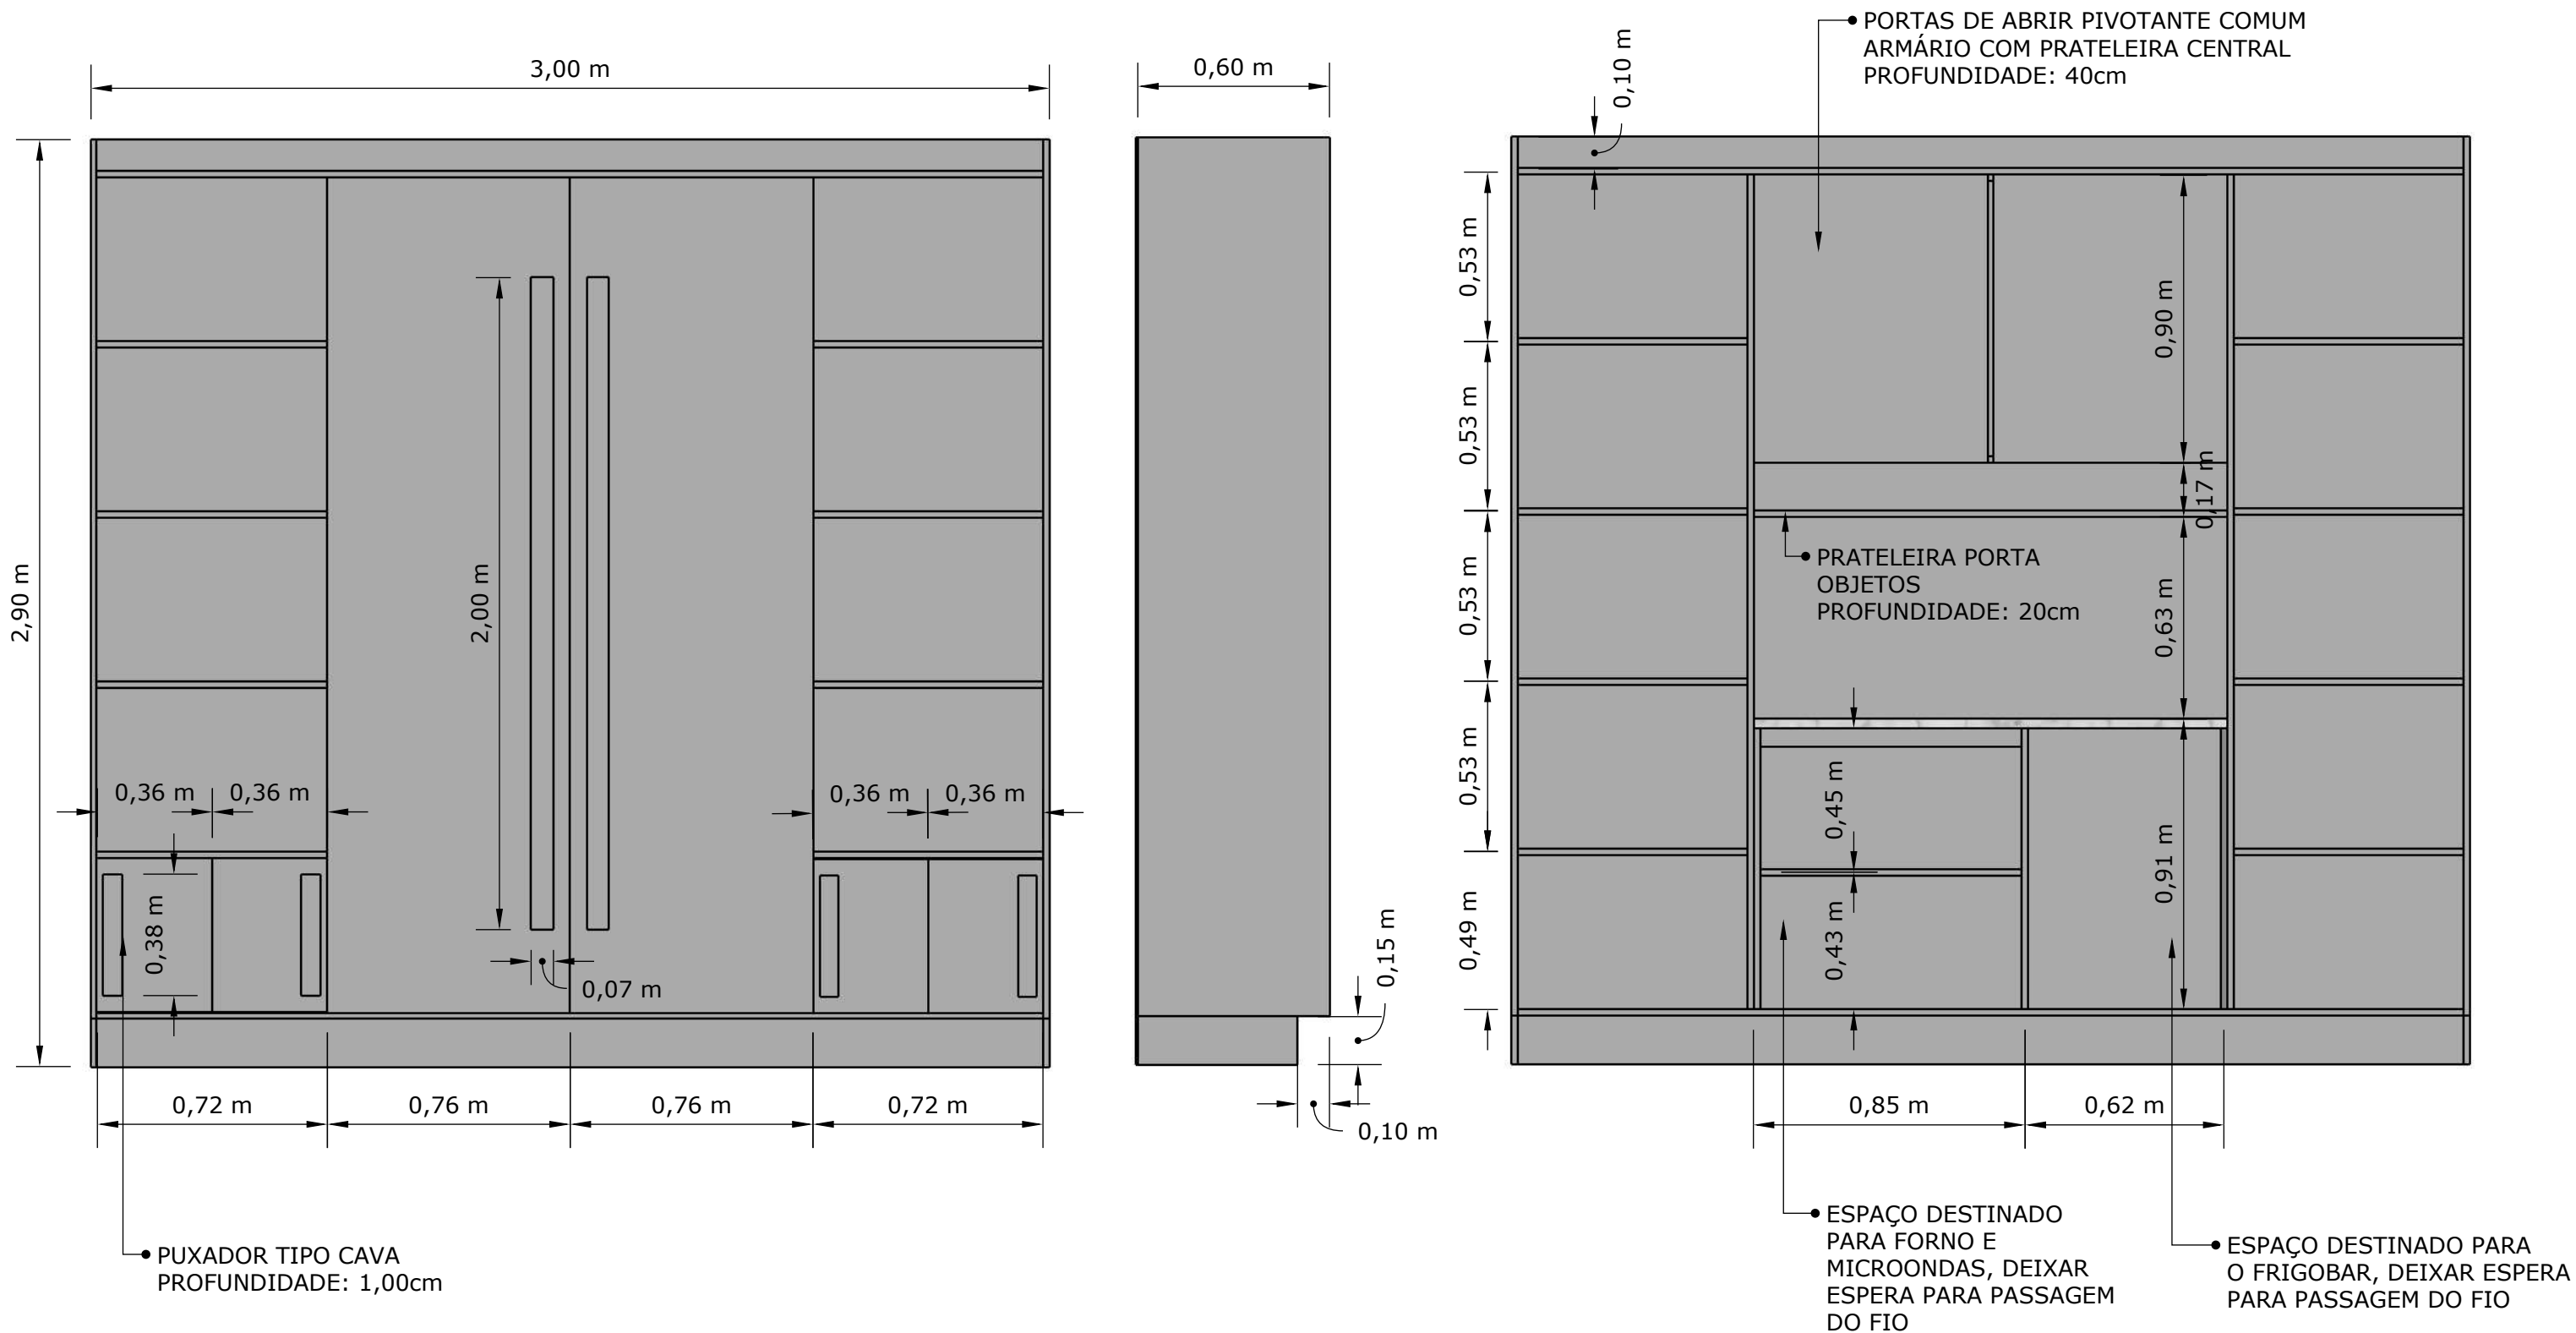

ESTRUTURA E PORTAS COM
MDF CINZA 18mm

FECHAMENTO DO FUNDO
MDF CINZA 6mm

escala 1:20mm

SALA SECRETÁRIO (a)


BALCÃO GAVETEIRO -

CONFECCIONAR 3



escala 1:10mm

ESTRUTURA E GAVETAS COM
MDF CINZA 18mm


FECHAMENTO DO FUNDO
MDF CINZA 6mm

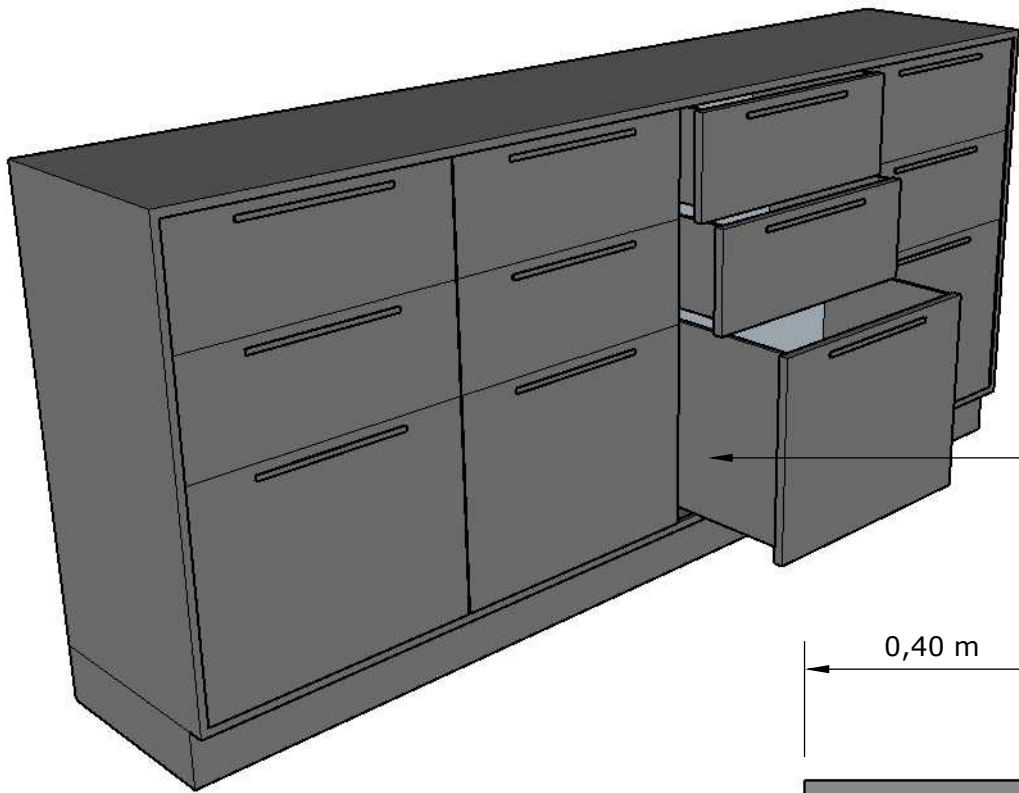

Corrediça telescópica de metal 40cm
Suporta até 20kg e permite a abertura total da gaveta

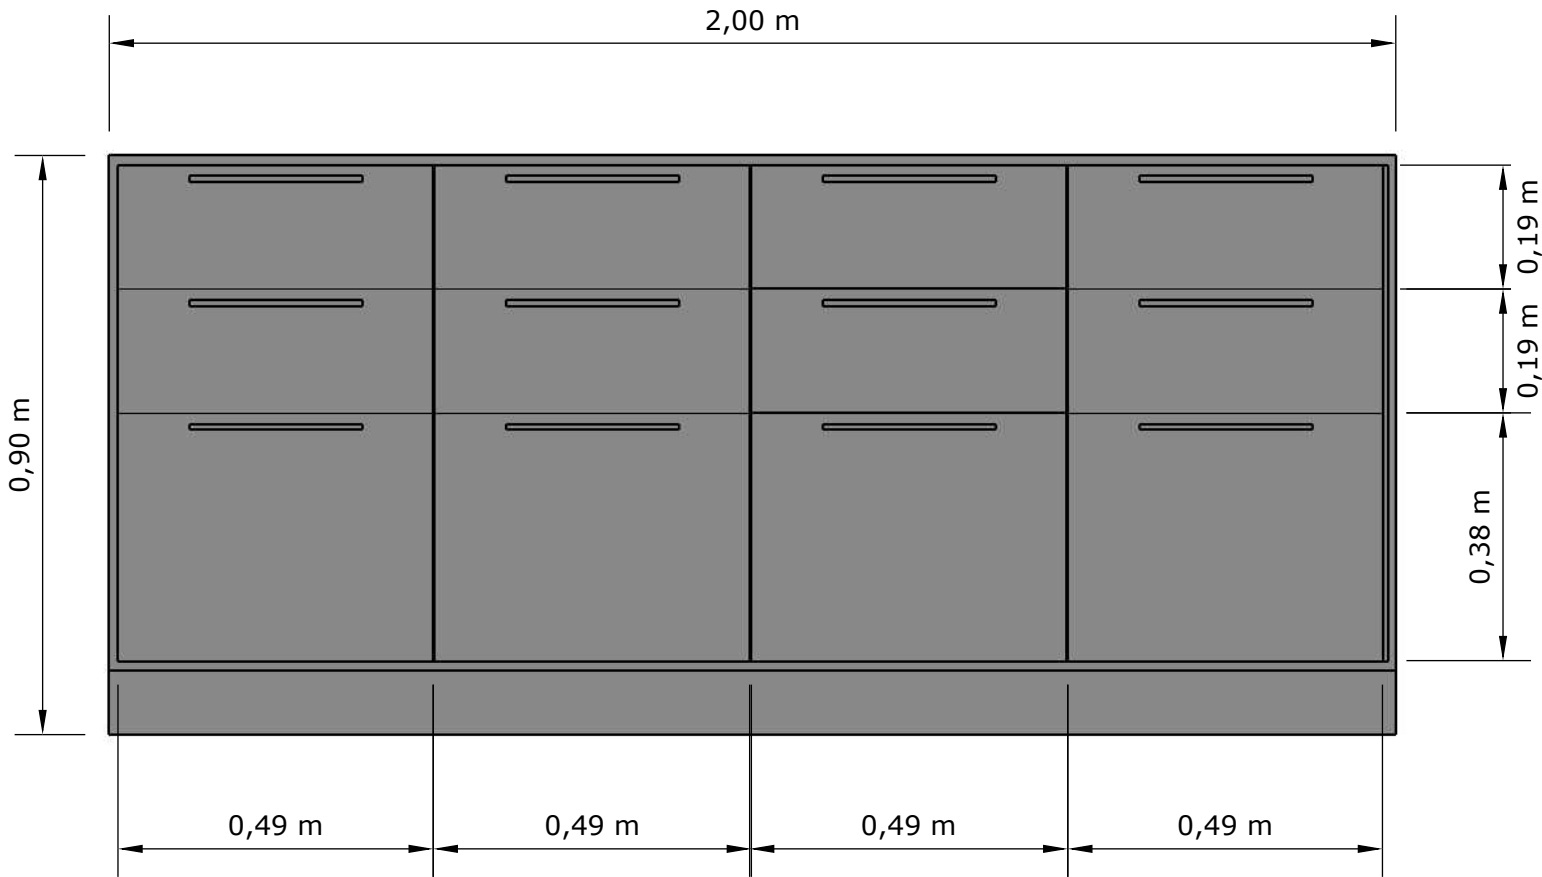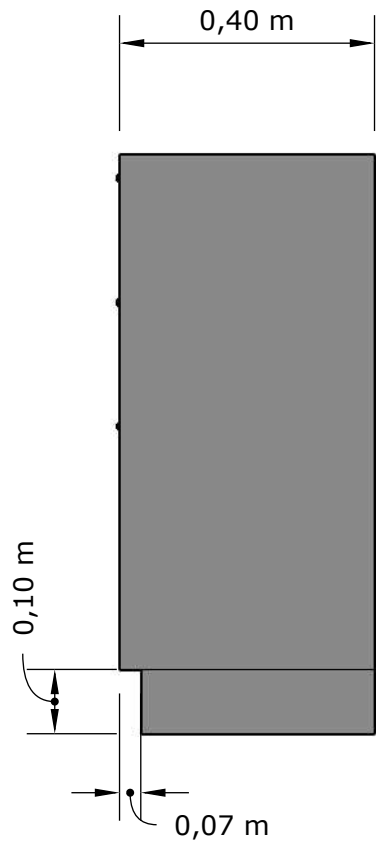

REFEITÓRIO - 3 MÓDULOS DE 2,00M
ARMÁRIO PARA ARMEZANAMENTO DE PAPÉIS

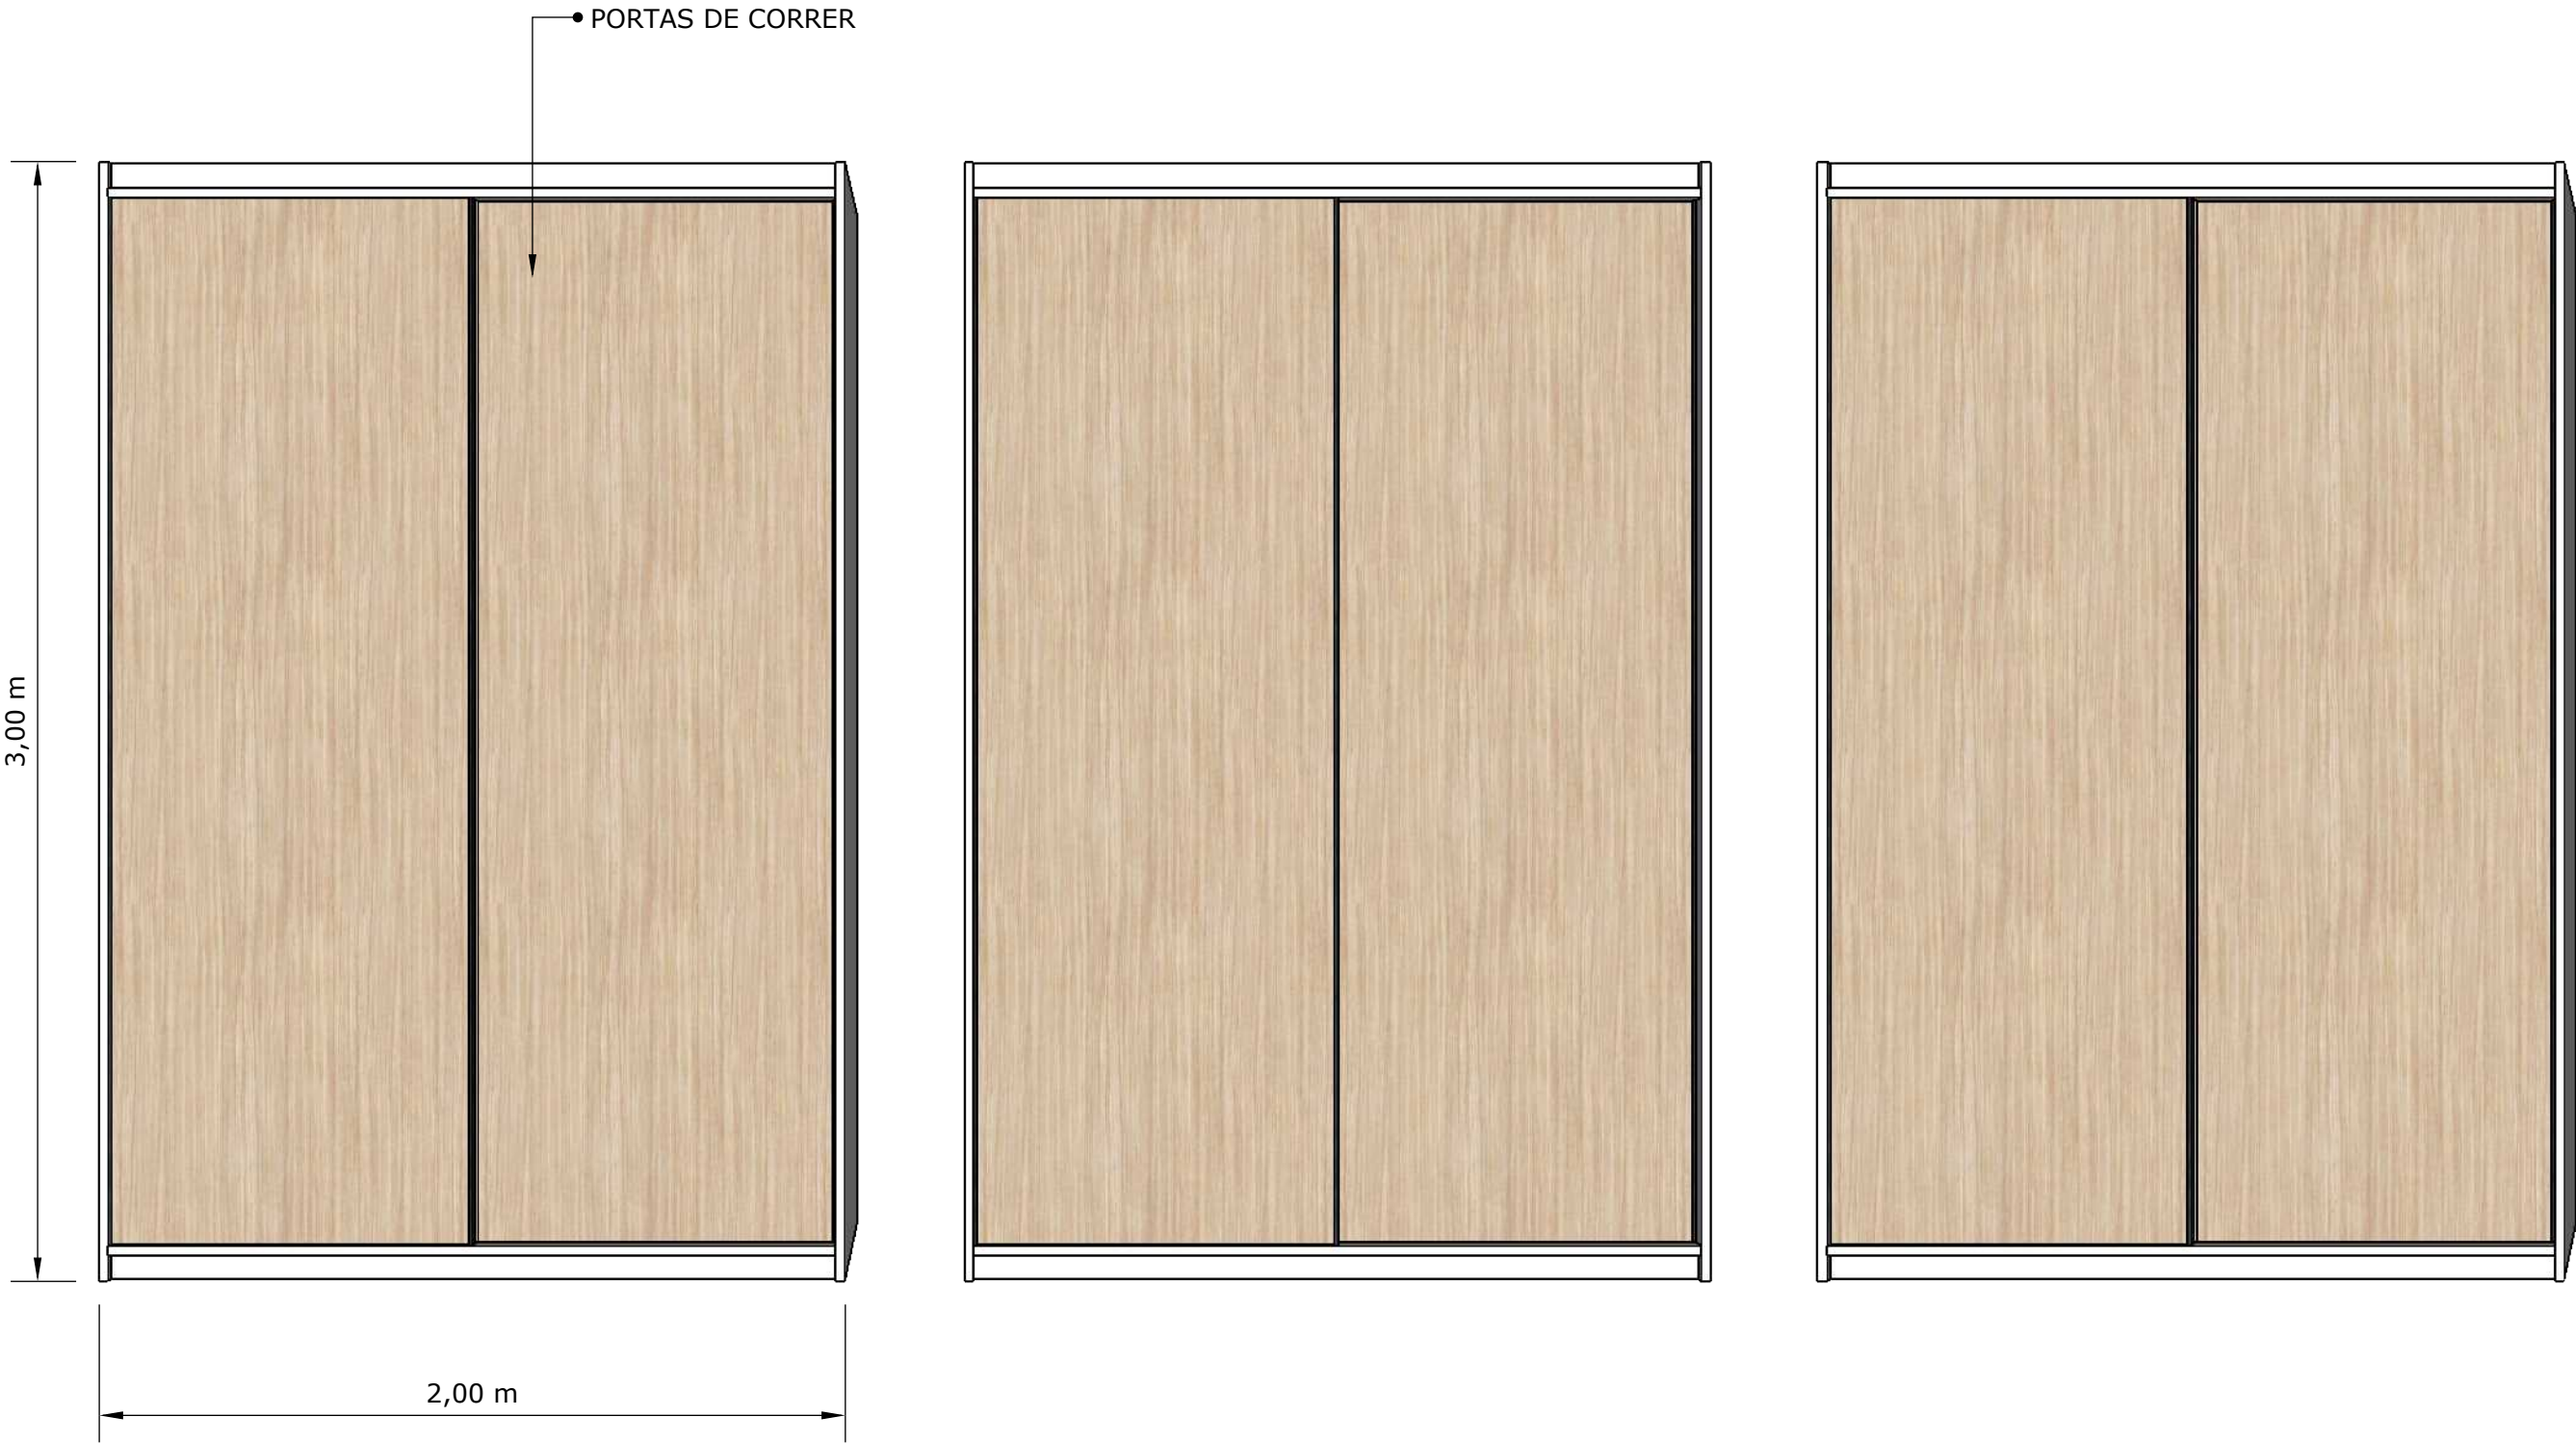

ESTRUTURA
MDF BRANCO 18mm

PORTAS
MDF CARVALHO MALVA 18mm




FECHAMENTO DO FUNDO
MDF BRANCO 6mm

escala 1:20mm

PRODUNDIDADE 70cm


• 2 MÓDULOS COM PRATELEIRAS DISTANTES 35CM •

• 1 MÓDULO COM PRATELEIRAS DISTANTES 55CM

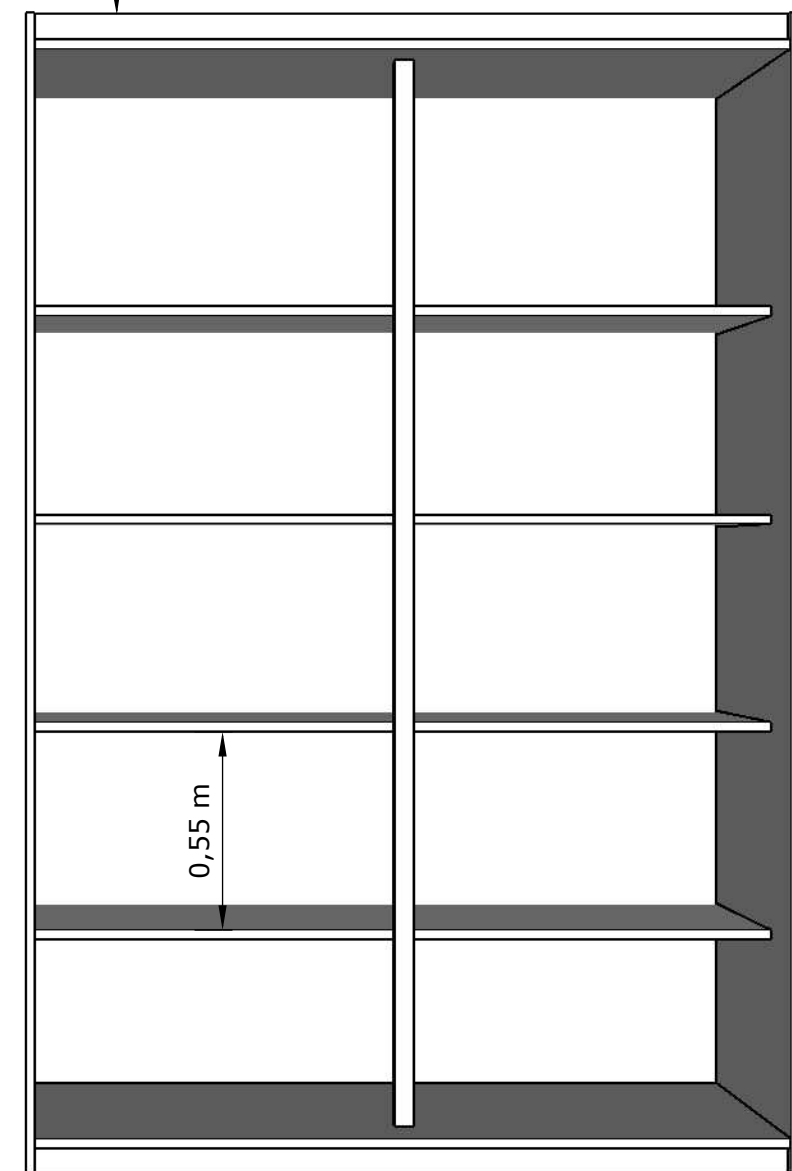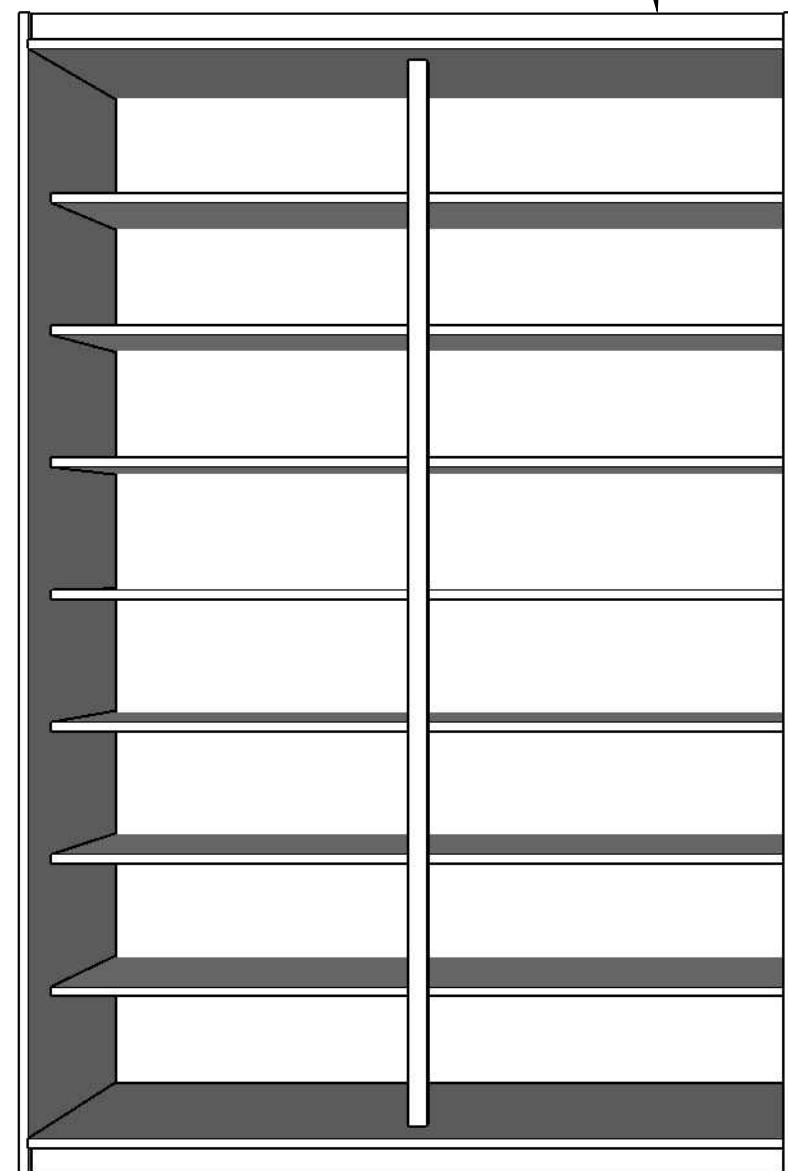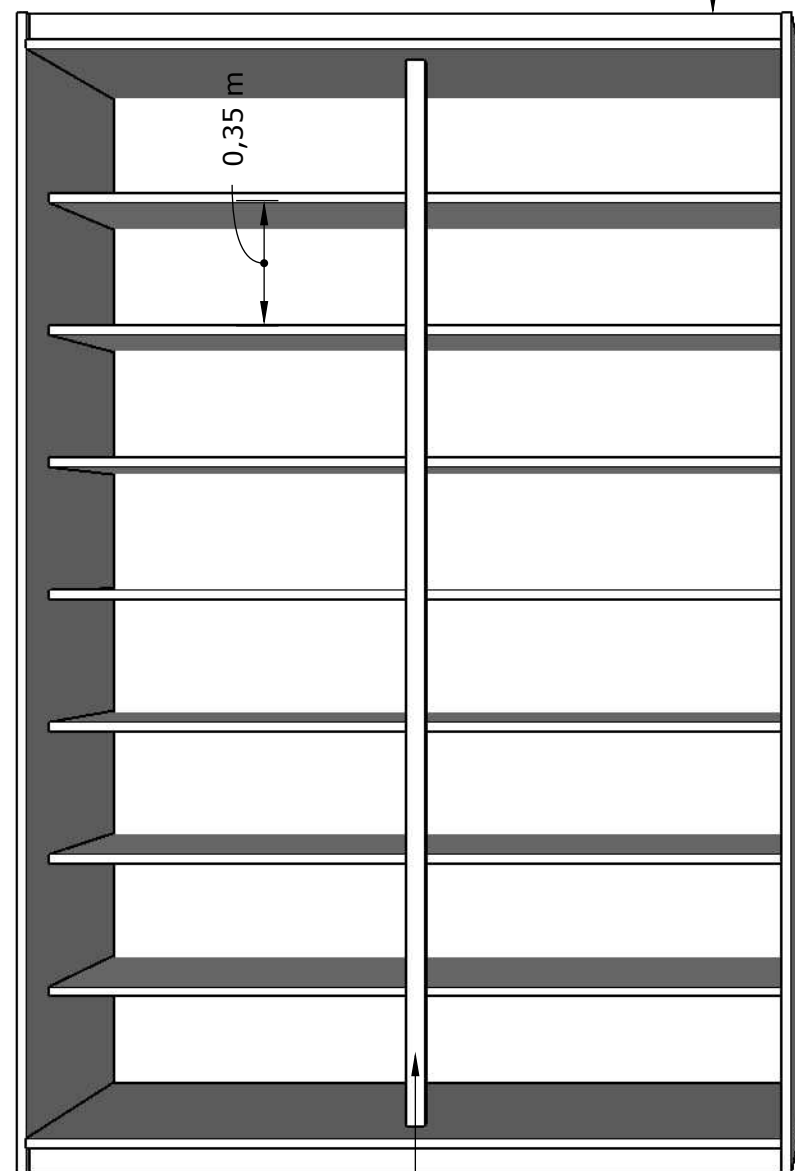

• REFORÇO CENTRAL EM TODOS OS ARMÁRIOS

BALCÃO REFEITÓRIO - CONFECCIONAR 2X

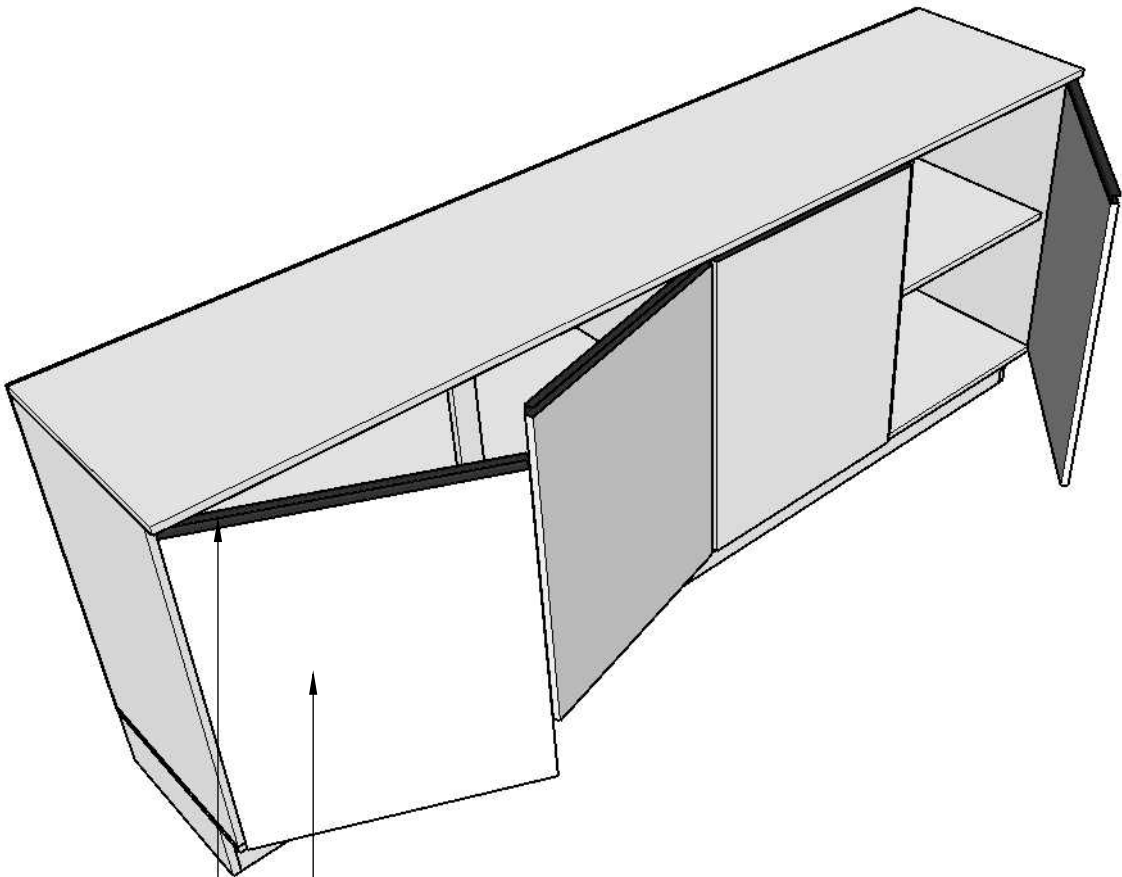

• PORTA ABERTURA DE GIRO COMUM

• PUXADOR TIPO
CALHA DE
ALUMINIO
BRONZE



ESTRUTURA E PORTAS COM **MDF BRANCO 18mm**

escala 1:20mm

