



QUADRA: 06
LOTE: 1/6BA
MATRÍCULA: 976

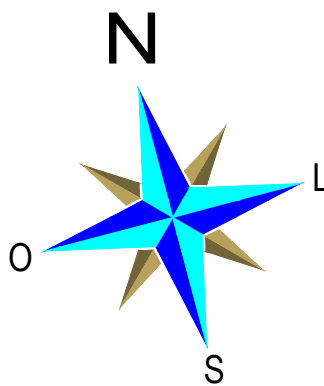

RUA LUIS DELFINO SCHERER

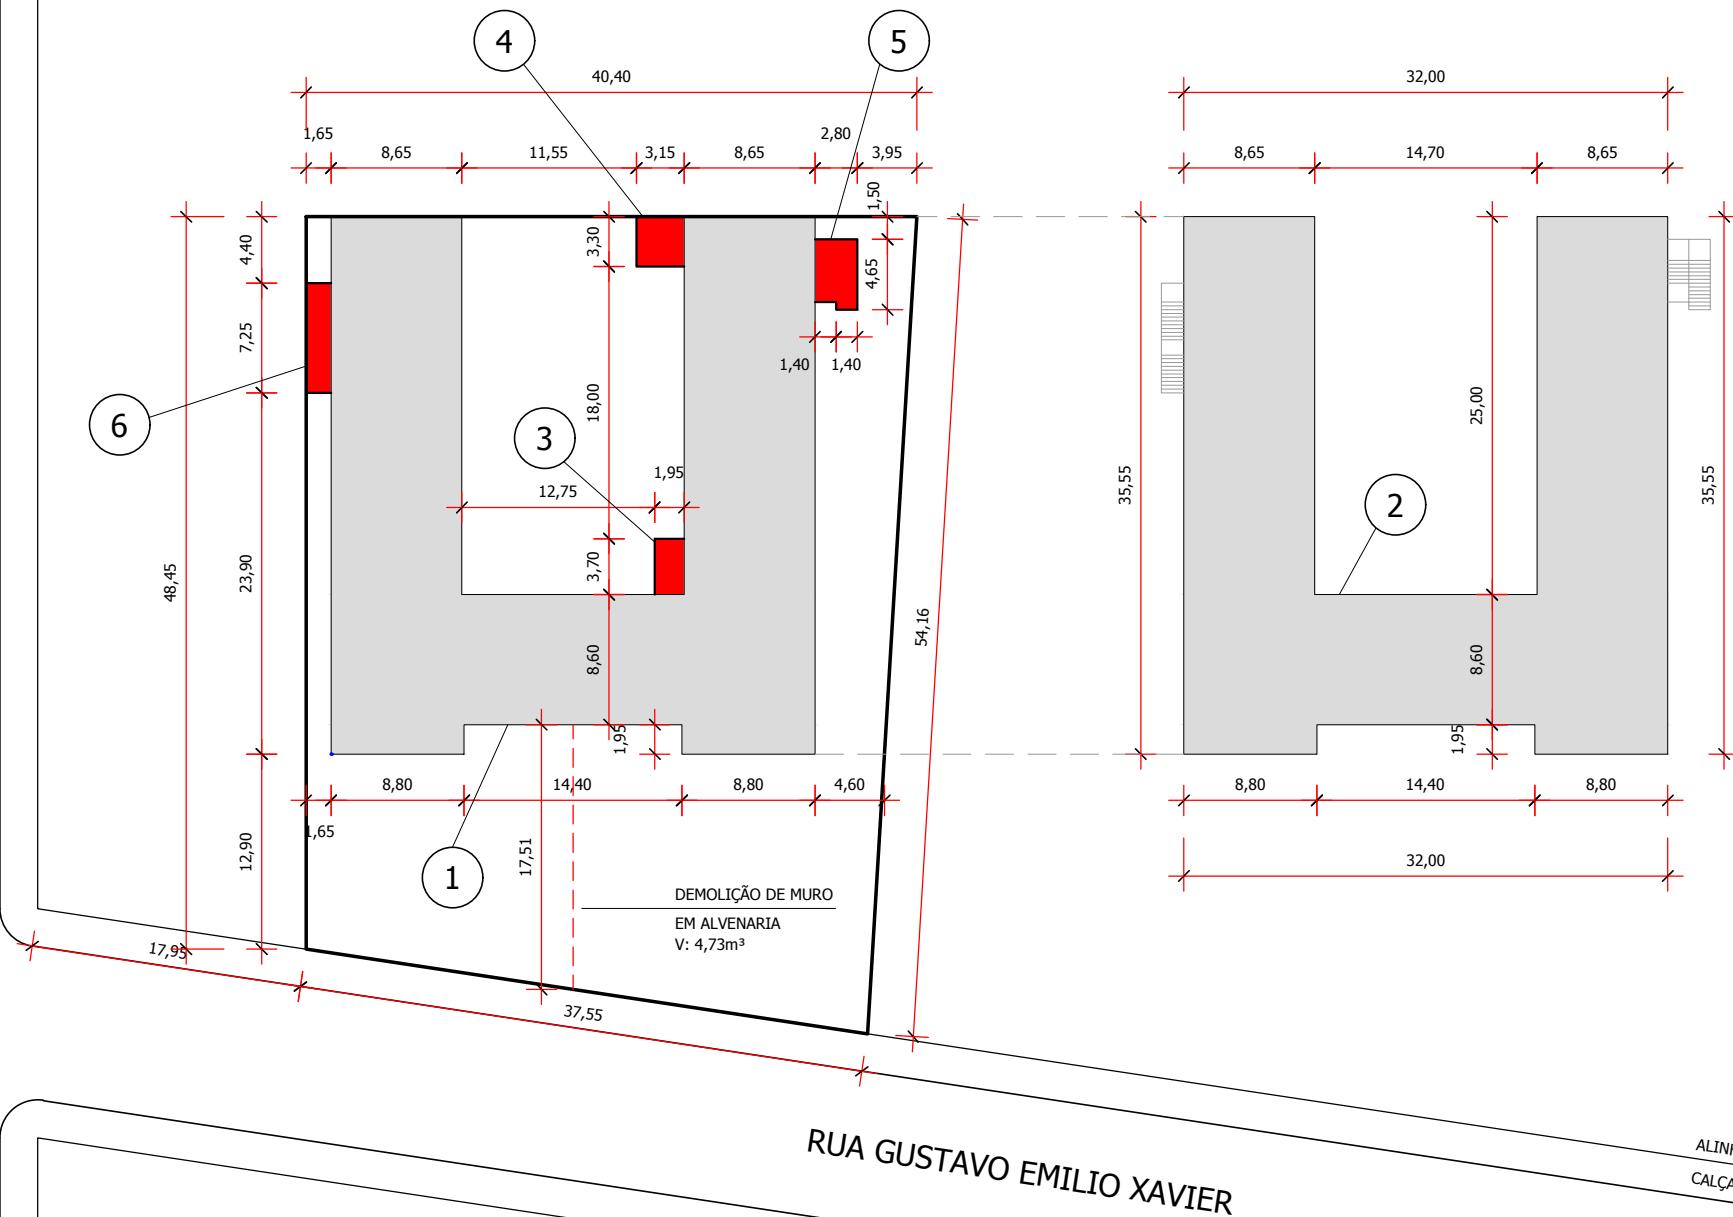

SITUAÇÃO E LOCALIZAÇÃO

Escala 1/500

LEGENDA	
	ÁREAS A REFORMAR
	ÁREAS A CONSTRUIR

QUADRO DE ÁREAS		
ESTATÍSTICAS DO LOTE		
ÁREA DO LOTE	1.992,49	m2
ÍNDICE DE APROVEITAMENTO	0,77	
TAXA DE OCUPAÇÃO	39%	
ÁREAS EDIFICADAS		
1 - ÁREA DE REFORMA PAVIMENTO TÉRREO	742,02	m2
2 - ÁREA DE REFORMA PAVIMENTO SUPERIOR	742,02	m2
3 - BANHEIROS FEMININO E MASCULINO PNE A CONSTRUIR	7,21	m2
4 - LAVANDERIA A CONSTRUIR	10,39	m2
5 - ESCADA 1 DE ACESSO AO PAVIMENTO SUPERIOR A CONSTRUIR	12,32	m2
6 - ESCADA 2 DE ACESSO AO PAVIMENTO SUPERIOR A CONSTRUIR	11,96	m2
ÁREA TOTAL EDIFICADA	1.525,92	m2

00	EMIÇÃO INICIAL	ALFREDO VON AHN JR.	
REVISÃO	DESCRIÇÃO	RESPONSÁVEL	DATA
Assunto: PROJETO DE REFORMA E AMPLIAÇÃO ESCOLAR ESCOLA MUNICIPAL DE EDUCAÇÃO INFANTIL PRIMEIROS PASSOS			
Local: RUA GUSTAVO EMILIO XAVIER Nº640, BAIRRO COSTA DOCE, ARAMBARÉ/RS.			
Descrição: SITUAÇÃO E LOCALIZAÇÃO		Desenho: Daniel Schwanz	
Proprietário: Prefeitura Municipal de Arambaré (Secretaria da Educação)		Data: OUTUBRO/2022	
Responsável técnico: Eng. Civil Alfredo Von Ahn Junior CREA: RS248647		Escala: Indicadas	Revisão: 00
		Prancha: 01/11	