



PLANTA BAIXA  
ESC.: 1/75

ÁREA DE INTERVENÇÃO  
TROCA DE PISO  
201,83m²

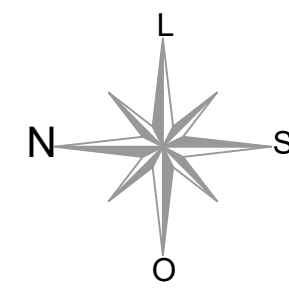

RS 350 km-09

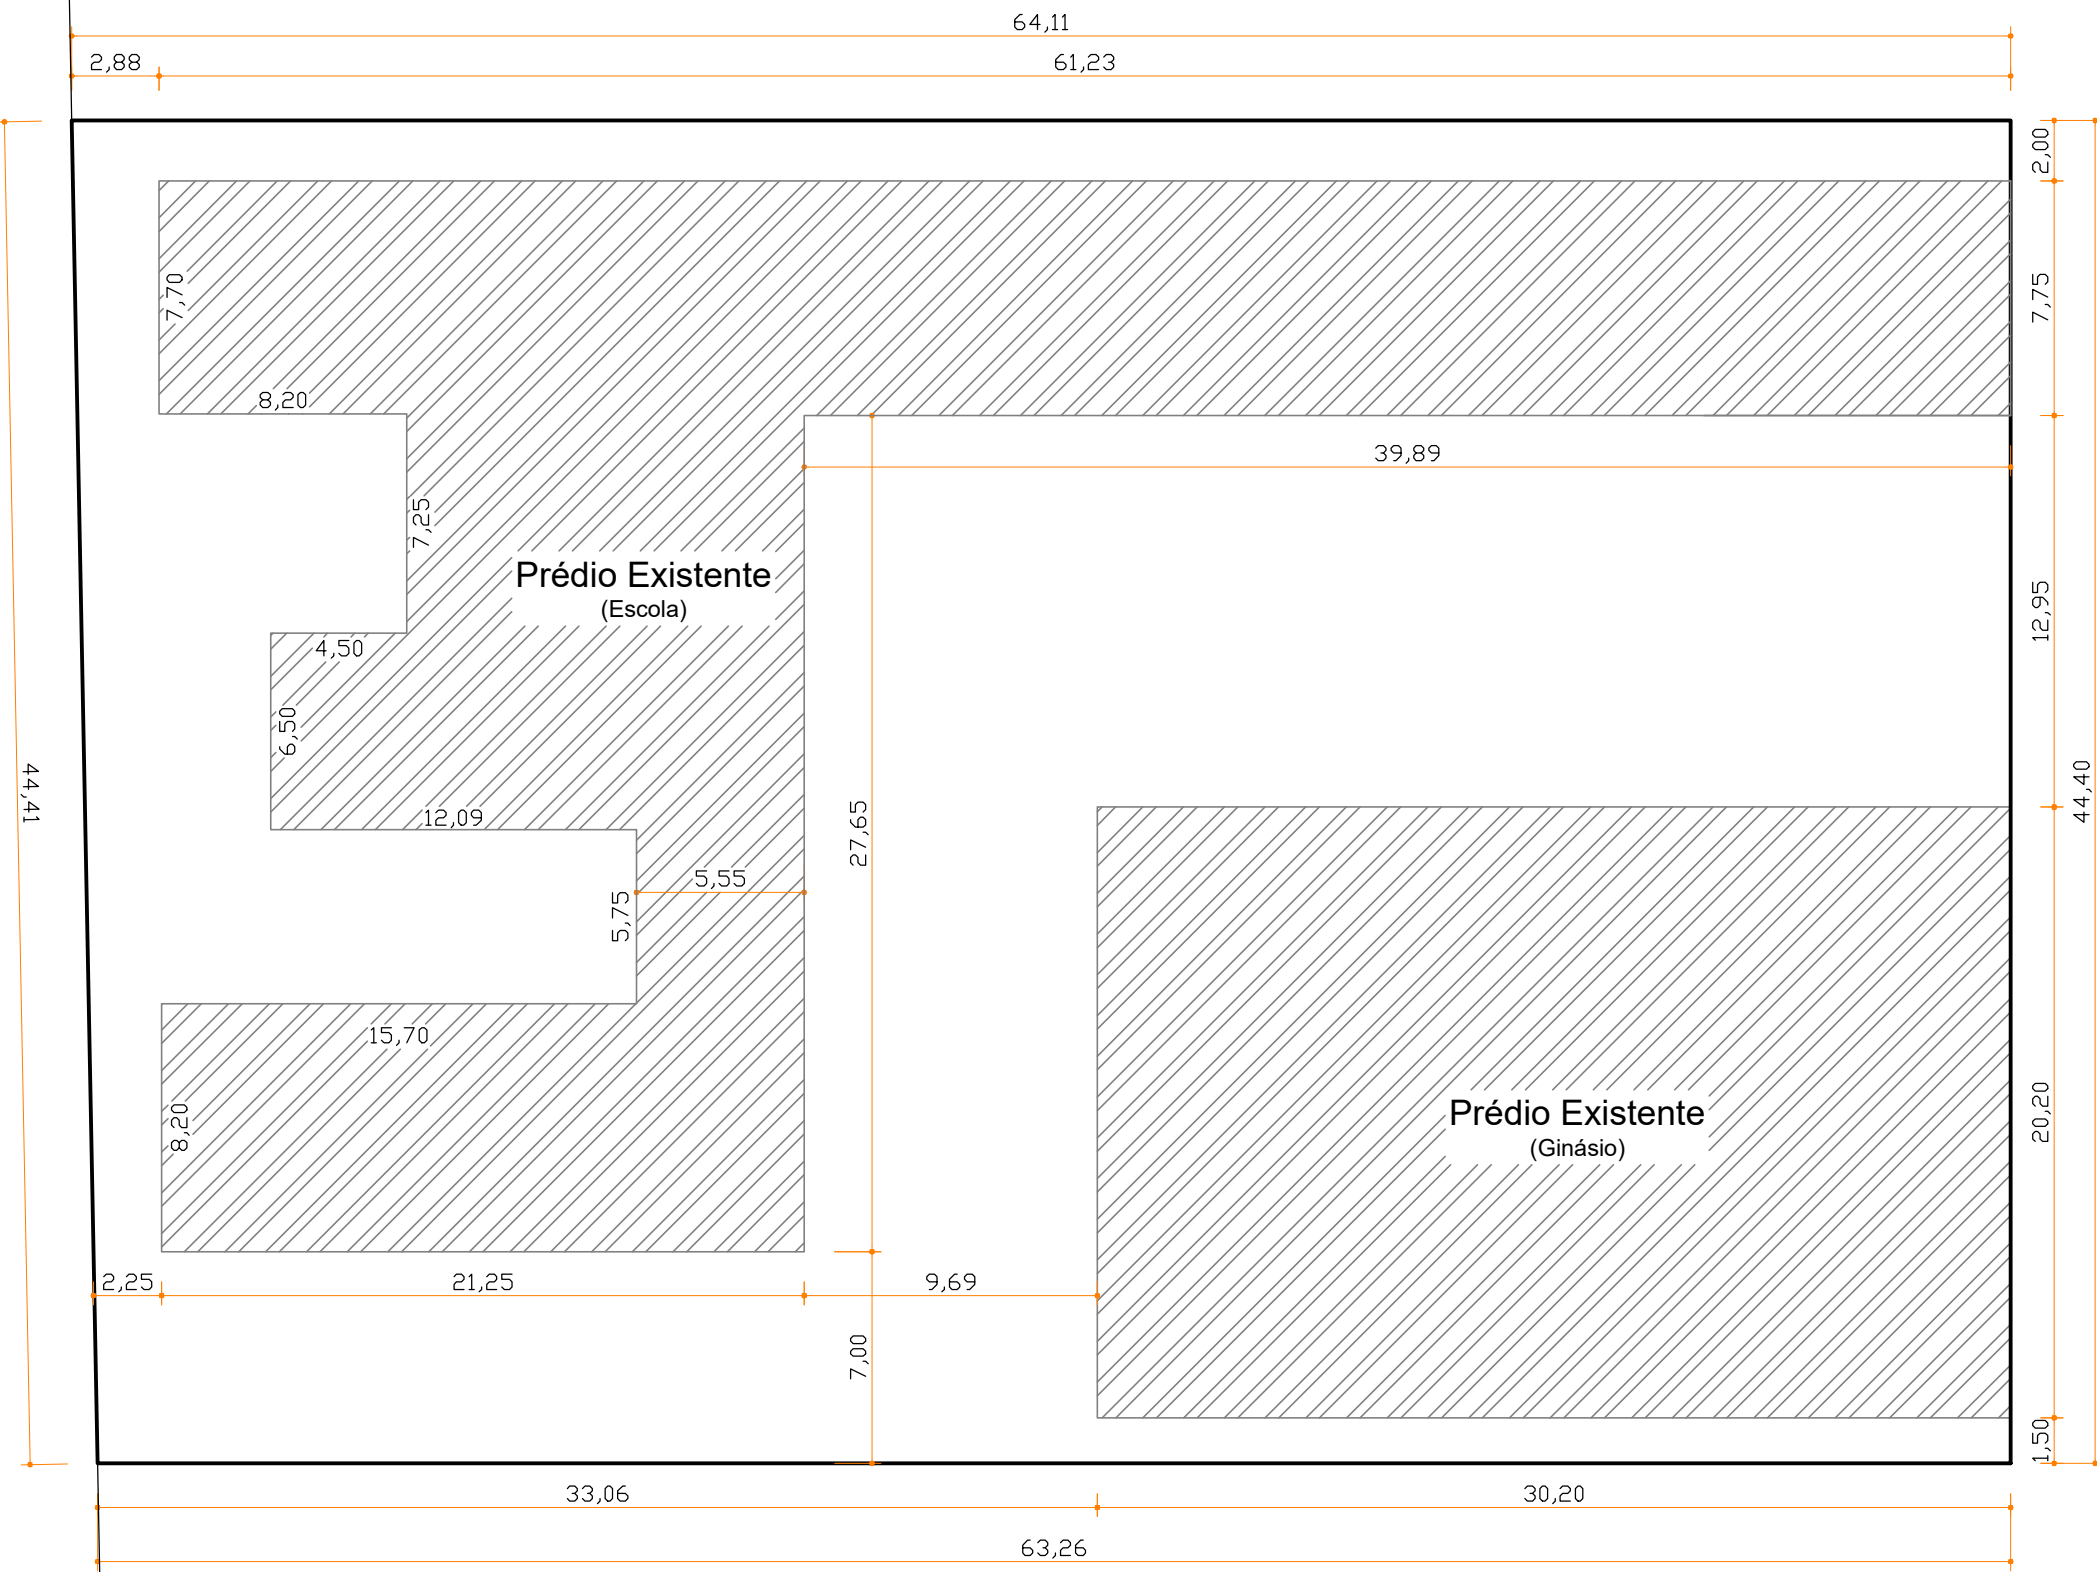

SITUAÇÃO E LOCALIZAÇÃO  
ESC.: 1/250

### MUNICÍPIO DE ARAMBARÉ

OPERAÇÃO	ESCOLA GUSTAVO EMÍLIO E XAVIER - TROCA DE PISO E CONSTRUÇÃO DE BANHEIRO		
ENDEREÇO	RS 350 KM-09 - Arambaré/RS		
PROPRIETÁRIO	Município de Arambaré - CNPJ 90.152.950/0001-24		
Responsável Técnico	DESENHO	Bryan W. M. Mendes	
	Eng. Civil Paulo Henrique Westphal Corbala - CREA RS230512	Tel. 51 30550501	CPT 11 0050501
CONTROLE	Planta Baixa, Situação e Localização	DATA	08/07/2022
		REVISÃO	INDICADA