PLANTA BAIXA

ESCALA 1:150

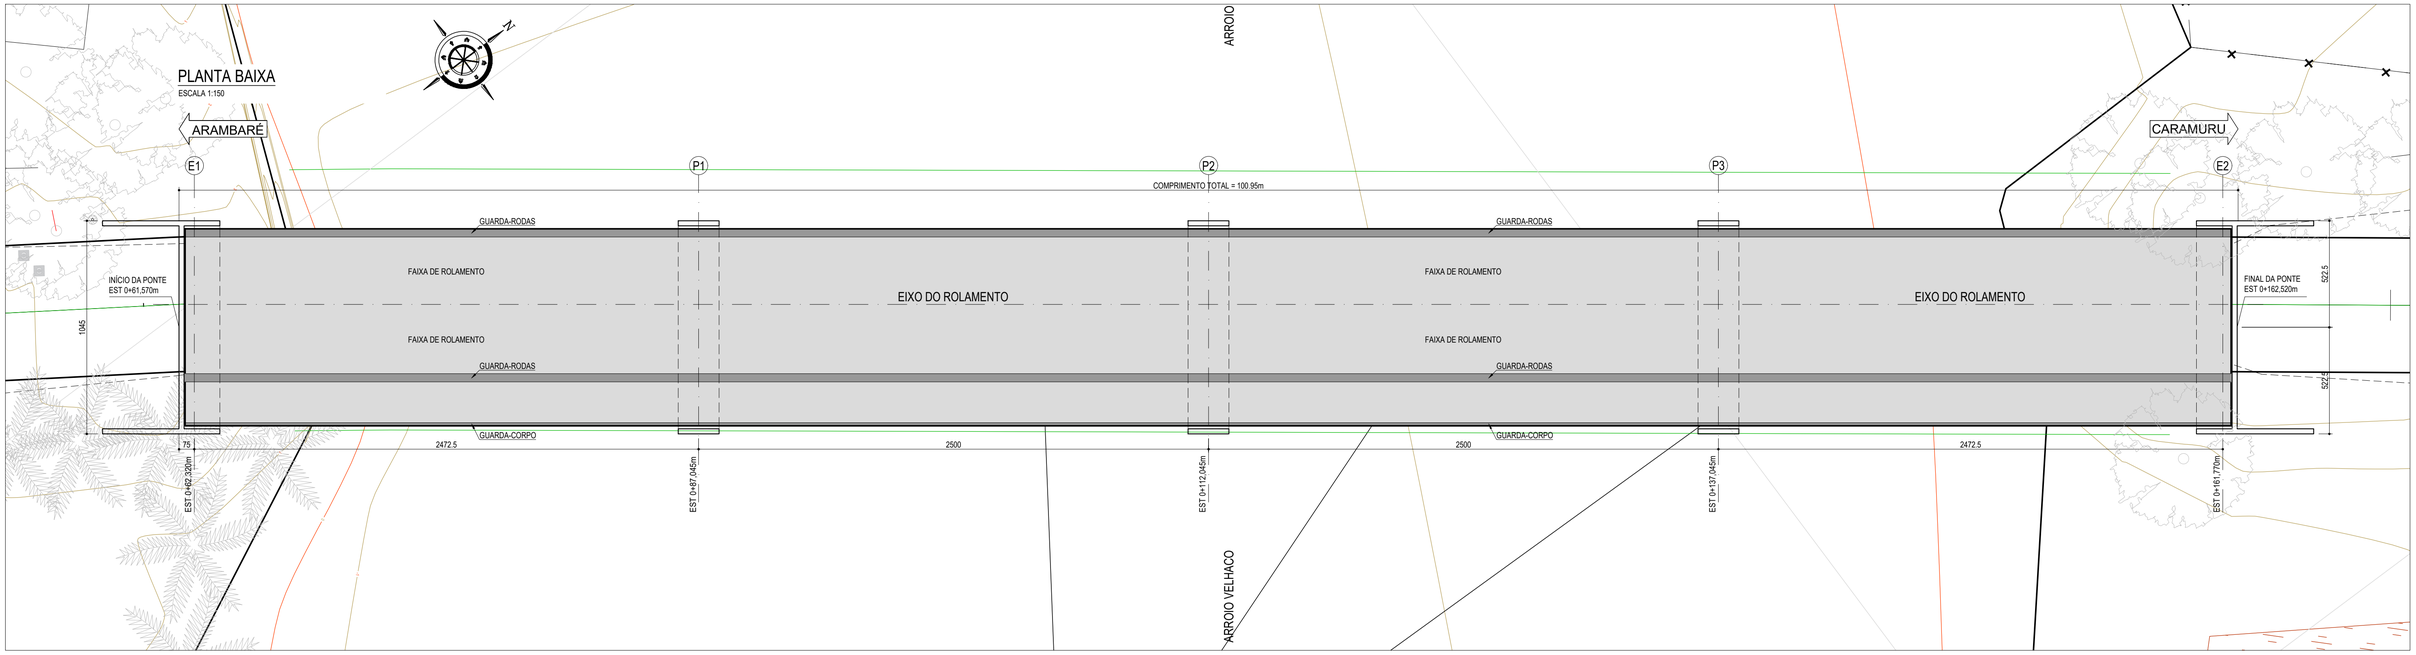

LONGITUDINAL

ESCALA 1:150

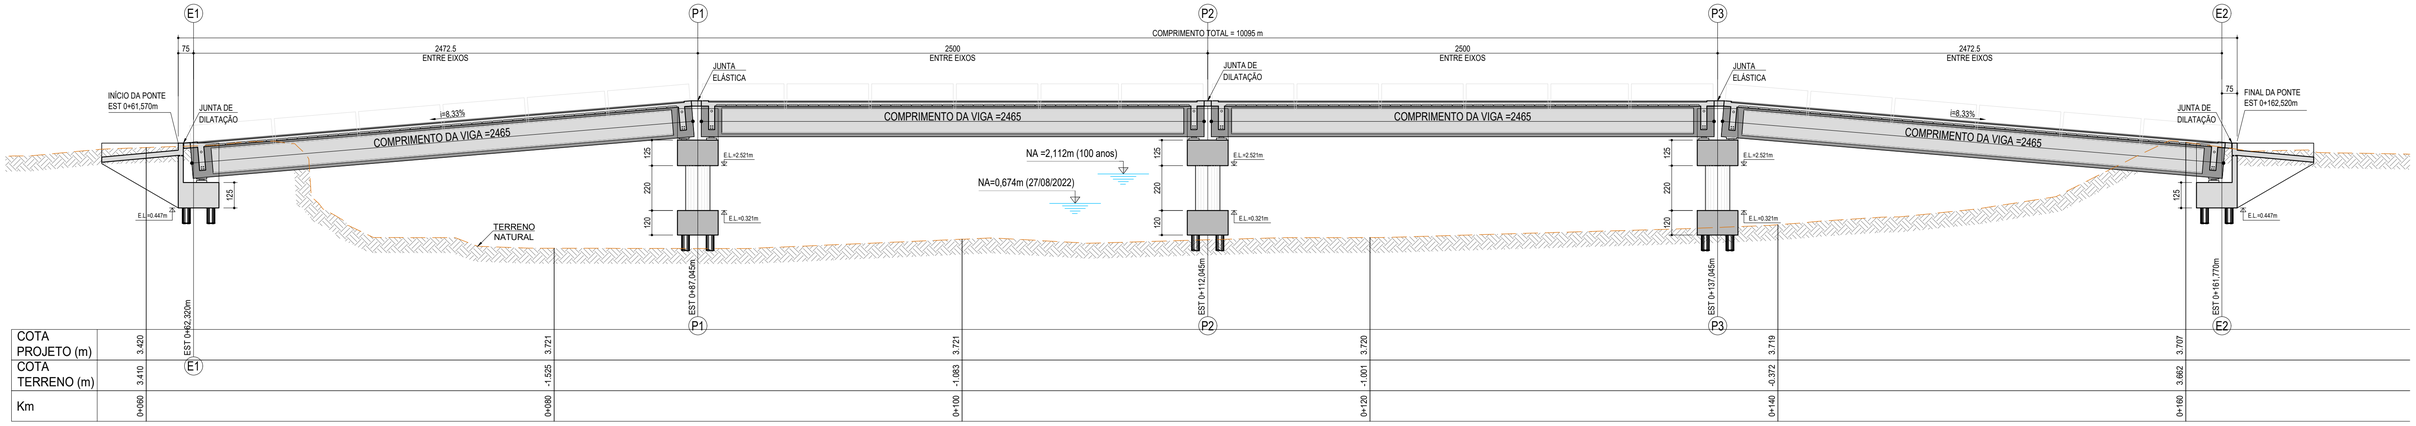

SEÇÃO TRANSVERSAL

ESCALA 1:50

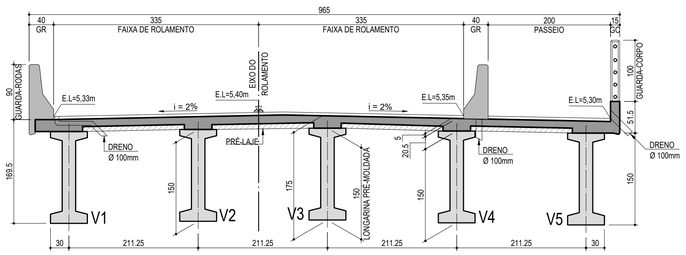

NOTAS

1. MEDIDAS EM CENTIMETRO, ELEVAÇÕES EM METRO, SALVO INDICAÇÃO CONTRÁRIA.
3. CLASSE DE AGRESSIVIDADE AMBIENTAL III;
4. MATERIAIS:
   - 4.1. BLOCOS, TRAVESSAS, TRANSVERSINAS e ENCONTROS (FCK≥30 MPa.):
     - 4.1.1. COBRIMENTO DAS ARMADURAS 4,0 cm;
     - 4.1.2. DIÂMETRO MÁXIMO DOS AGREGADOS 25 mm;
     - 4.1.3. RELAÇÃO ÁGUA/CIMENTO MÁXIMA 0,55;
     - 4.1.4. RESISTÊNCIA CARACTERÍSTICA À COMPRESSÃO FCK>30MPa;
   - 4.2. MÓDULO DE ELASTICIDADE INICIAL 31 GPa.
   - 4.3. LAJE e LAJES DE TRANSIÇÃO (FCK≥30 MPa.):
     - 4.3.1. COBRIMENTO DAS ARMADURAS 3,5 cm;
     - 4.3.2. DIÂMETRO MÁXIMO DOS AGREGADOS 25 mm;
     - 4.3.3. RELAÇÃO ÁGUA/CIMENTO MÁXIMA 0,55;
     - 4.3.4. RESISTÊNCIA CARACTERÍSTICA À COMPRESSÃO FCK>30MPa;
     - 4.3.5. MÓDULO DE ELASTICIDADE INICIAL 31 GPa.
   - 4.4. VIGAS PRÉ-MOLDADAS PROTENDIDAS FCK>40 MPa.
   - 4.5. COBRIMENTO DA ARMADURA PASSIVA DA LONGARINA 4,0 cm;
     - 4.5.1. RELAÇÃO ÁGUA/CIMENTO MÁXIMA 0,50;

REV.	DISCRIMINAÇÃO	RESP.	DATA
02	ALTERADA INCLINAÇÃO DAS VIGAS DE ENTRADA E SAÍDA; ALTERADA FUNDANÇÕES DOS ENCONTROS	ENGEMOST	14/08/23
01	ALTERADA SEÇÃO TRANSVERSAL E OS NÍVEIS DA PONTE	ENGEMOST	28/02/23
00	EMISSÃO PARA APROVAÇÃO	ENGEMOST	24/10/22

PROJETO ESTRUTURAL
ENGEMOST SOLUÇÕES EM ENGENHARIA

PROPRIETÁRIO / CONTRATANTE
PREFEITURA MUNICIPAL ARAMBARÉ/RS
RUA ORMEZINDA RAMOS LOUREIRO, 180 – CARAMURU
CEP: 96178-000
CNPJ: 90 152 950/0001-24

PRANCHA
01

ENDEREÇO
RUA ADELINO MACHADO DE SOUZA

PROJETO
PONTE SOBRE O ARROIO VELHACO

ARQUIVO
ENG_OS_0285_DE_01-PLANTA GERAL_REV02

DESENHO
PLANTA GERAL

ESCALA
INDICADA

DATA
24/10/2022

RESPONSÁVEIS TÉCNICOS
Eng. Robson Soares CREA RS 187.192
Eng. Tiago Borges CREA RS 154.518

REVISÃO
02

A1 - 841 x 594 mm