
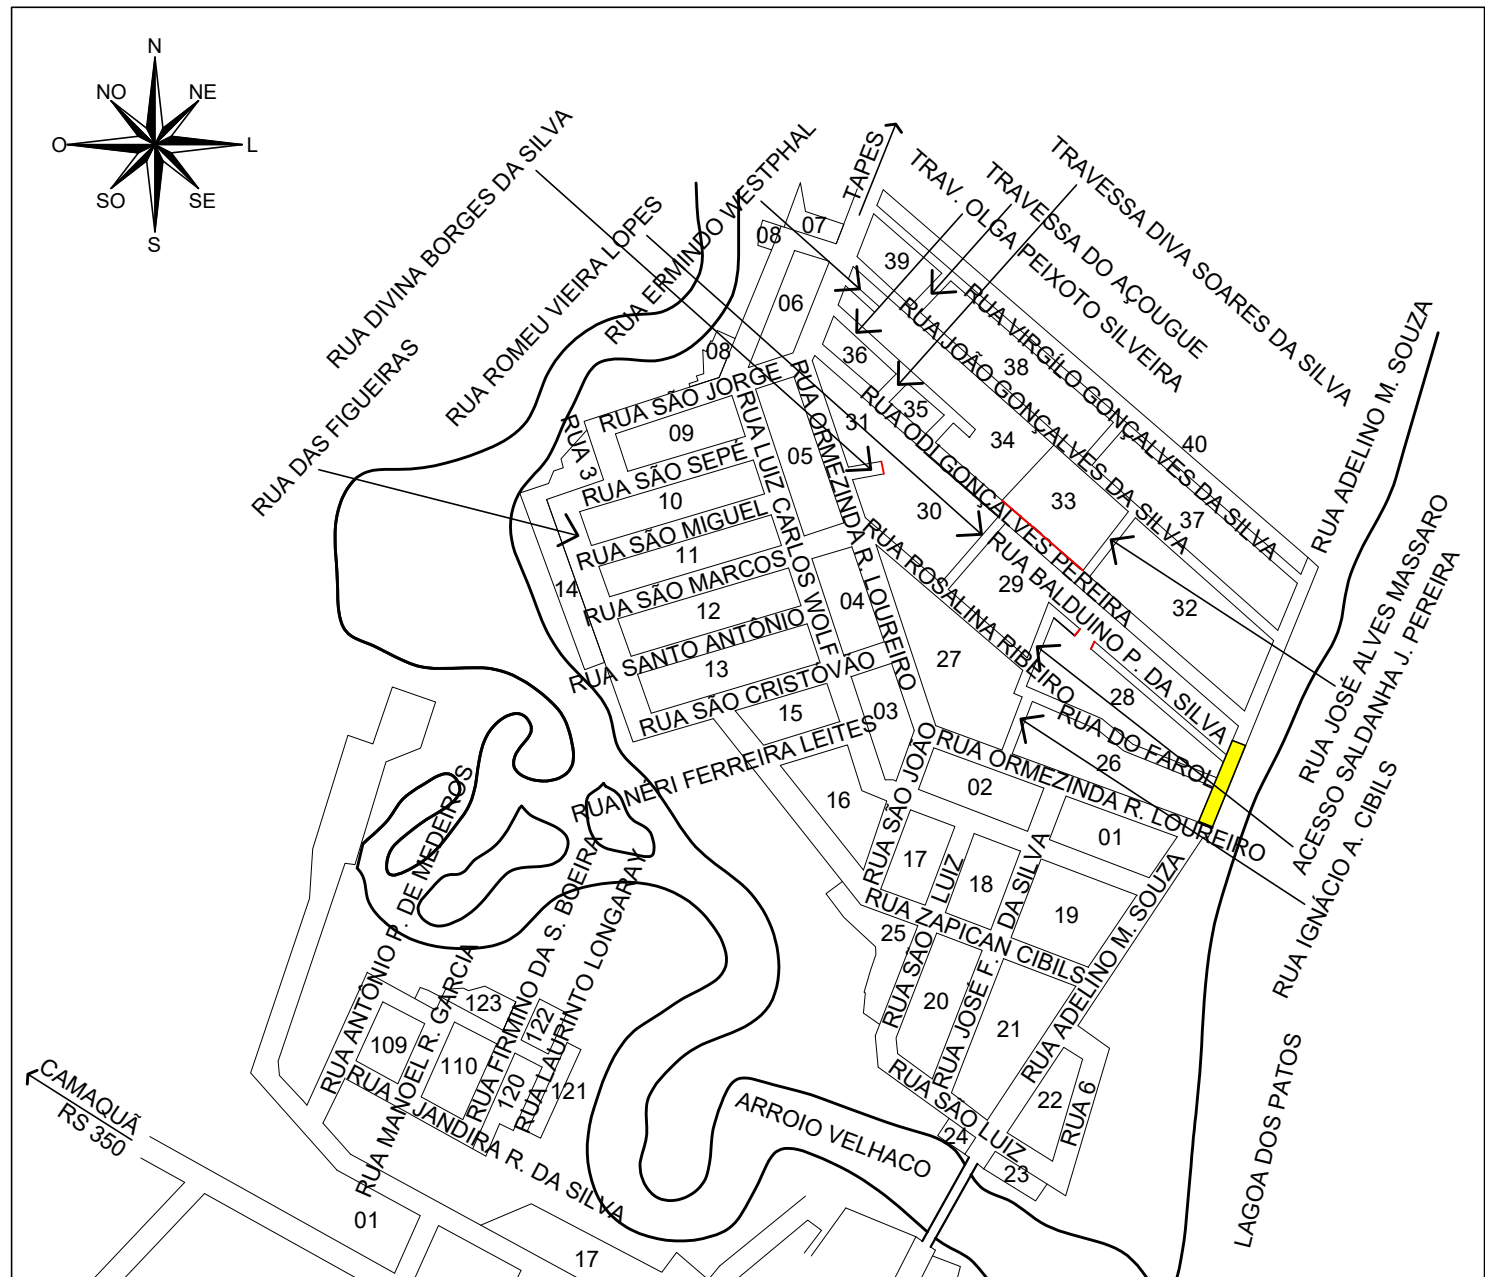


LOCALIZAÇÃO - FOTO SATÉLITE

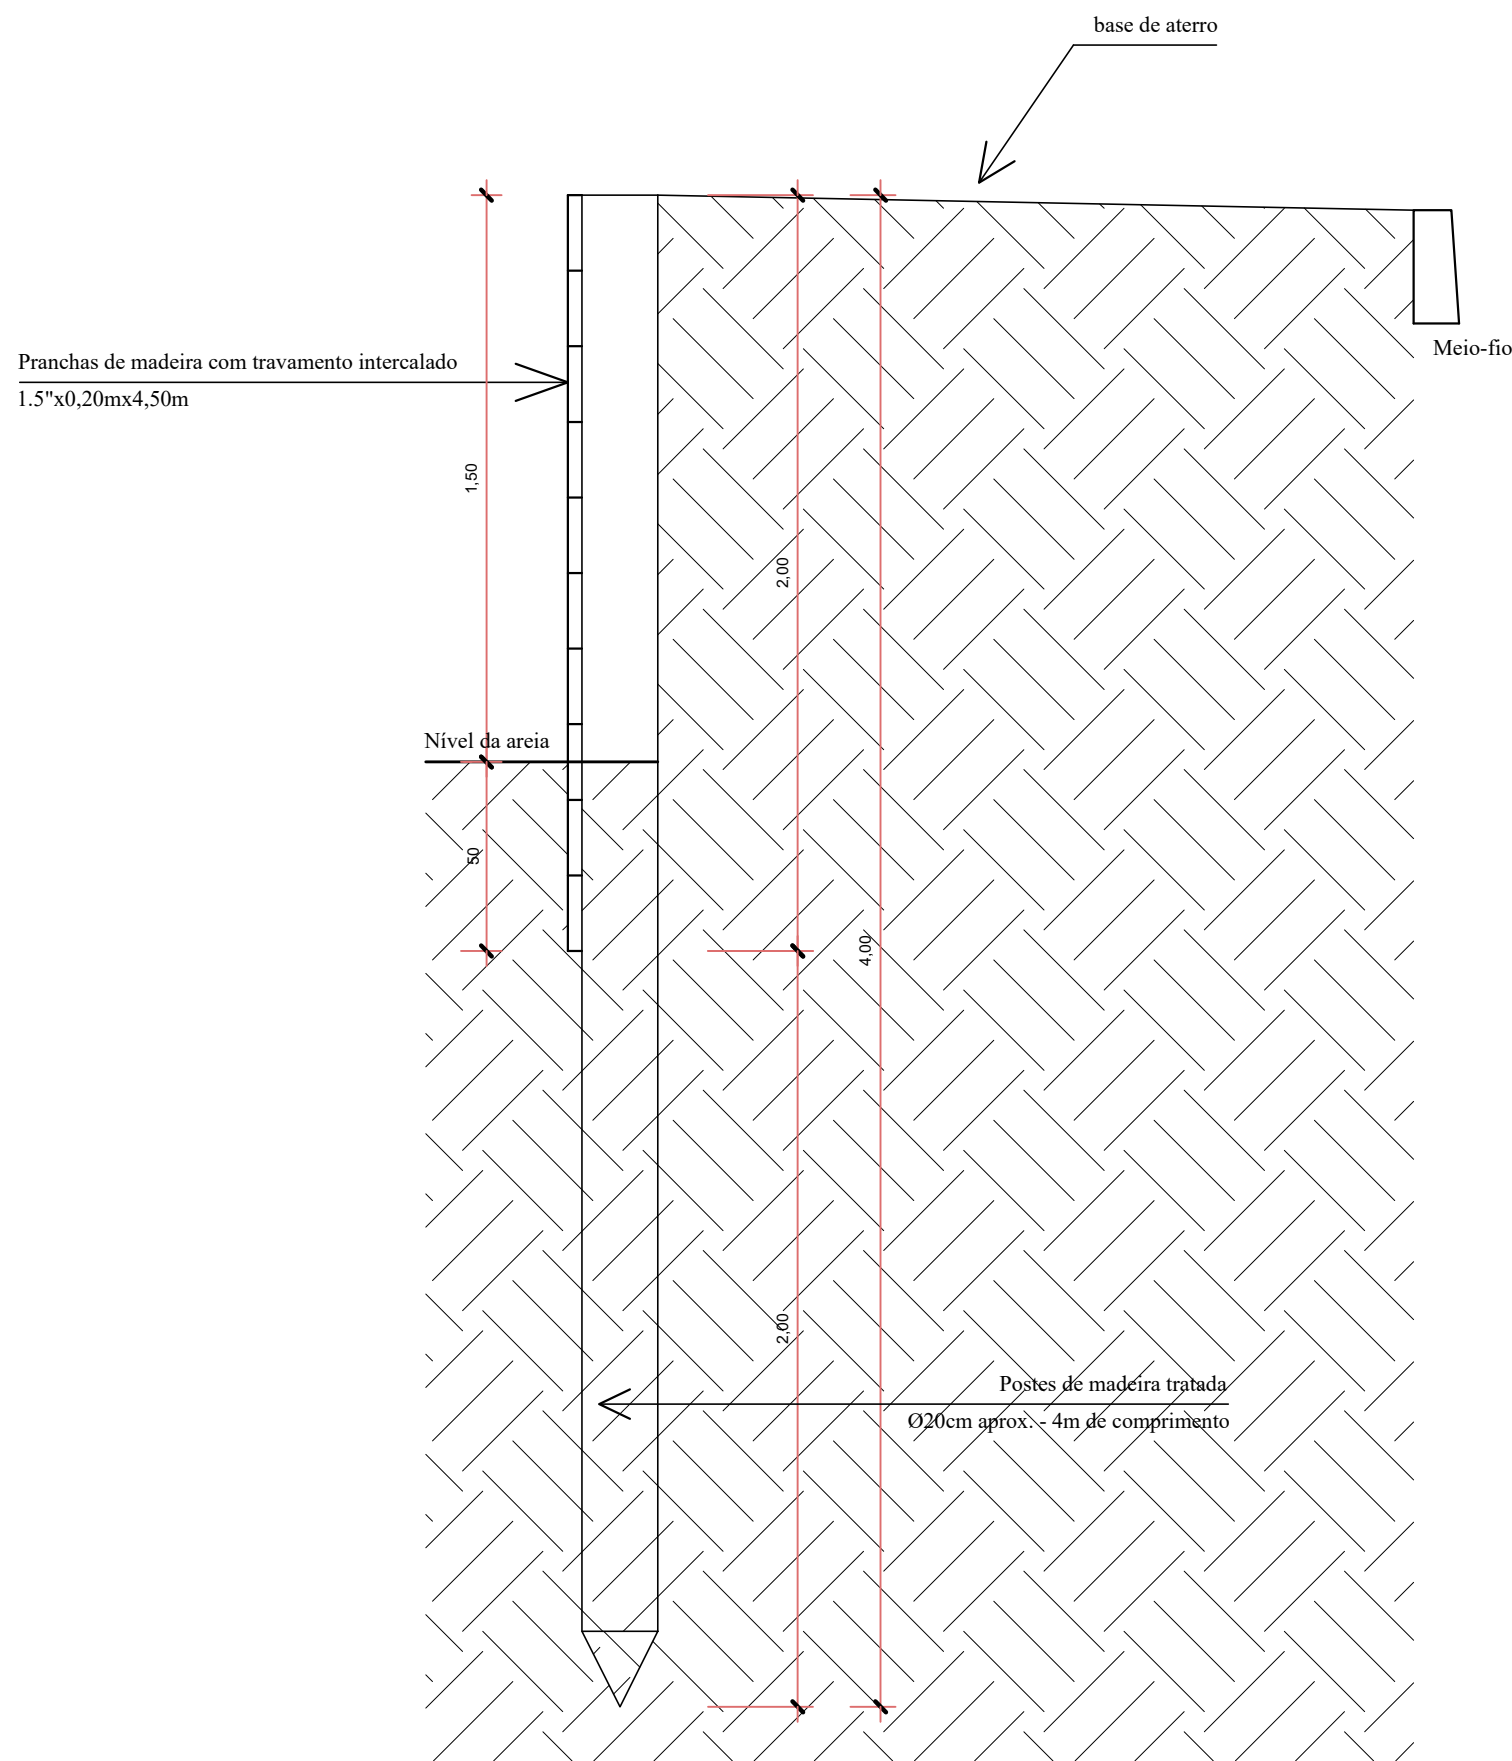

CONTENÇÃO EM MADEIRA NA RUA ADELINO MACHADO DE SOUZA - ORLA DA PRAIA - EXTENSÃO 102m

LOCALIZAÇÃO

MUNICÍPIO DE ARAMBARÉ

CONTENÇÃO EM MADEIRA NA RUA ADELINO MACHADO DE SOUZA - ORLA DA PRAIA

ENDEREÇO: RUA ADELINO MACHADO DE SOUZA - ORLA DA PRAIA, BAIRRO CARAMURÚ, ARAMBARÉ

PROPRIETÁRIO: Município de Arambaré - CNPJ: 90.152.950/0001-24

RESPONSÁVEL TÉCNICO: Eng.º Civil Alessandro Dias Muniz - CREA RS259990

CONTEÚDO: VISTAS, CORTE, SITUAÇÃO DATA: 10/01/2024 ESCALA: INDICADA