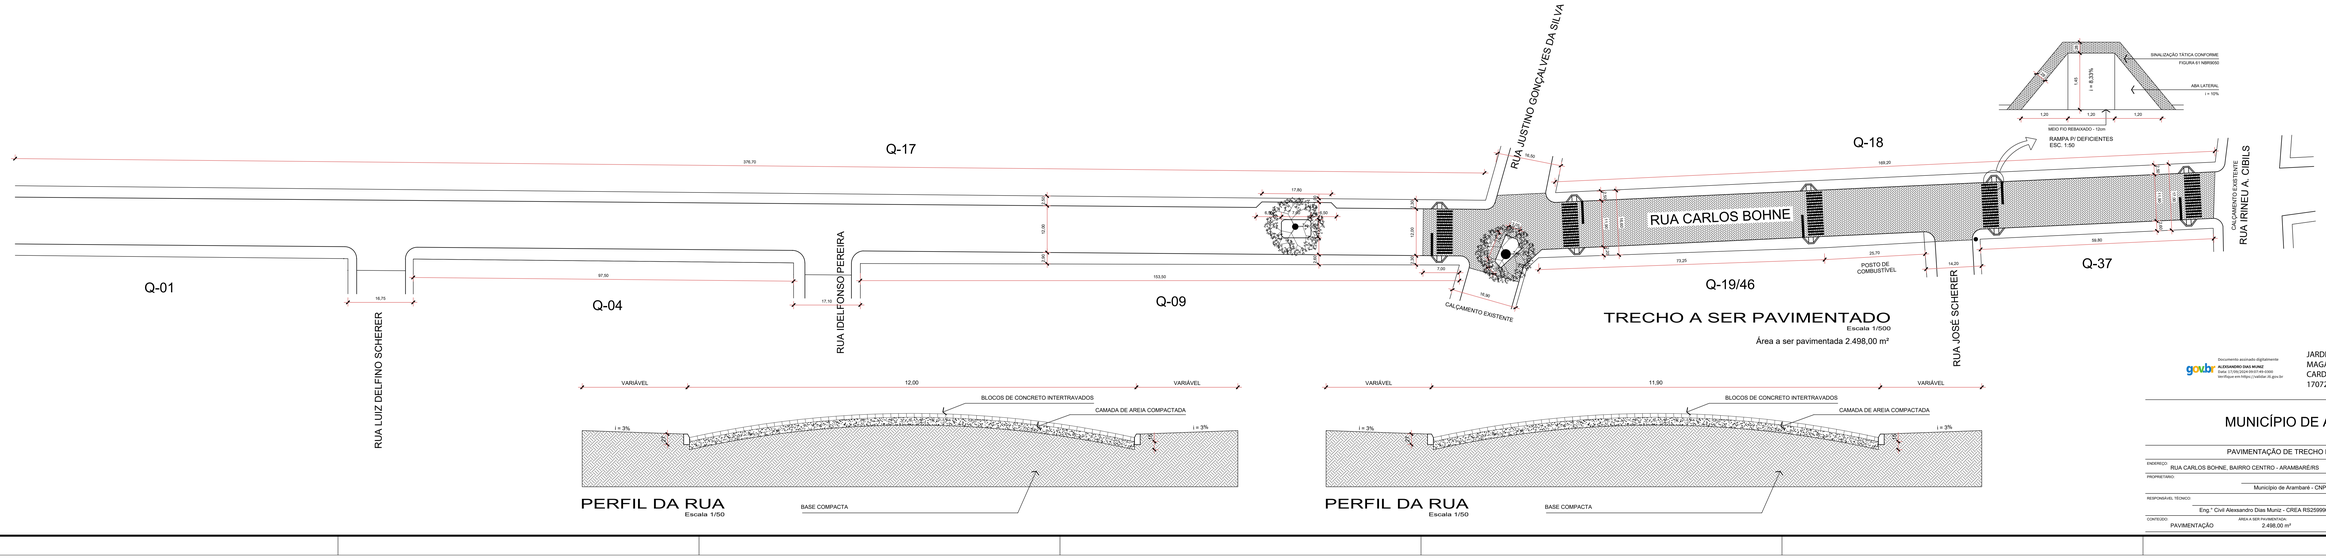

Documento assinado digitalmente
gov.br
ALESSANDRO DIAS MUNIZ
Data: 17/09/2024 09:07:49 -0300
Verifique em https://validar.iti.gov.br

JARDEL MAGALHAES CARDOSO:902880 17072
2024.10.11 12:35:24 -03'00'

MUNICÍPIO DE ARAMBARÉ

PAVIMENTAÇÃO DE TRECHO RUA CARLOS BOHNE

ENDEREÇO: RUA CARLOS BOHNE, BAIRRO CENTRO - ARAMBARÉ/RS

PROPRIETÁRIO: Município de Arambaré - CNPJ.90.152.950/0001-24

RESPONSÁVEL TÉCNICO: Eng.° Civil Alessandro Dias Muniz - CREA RS259990

CONTEÚDO:	ÁREA A SER PAVIMENTADA:	DATA:	ESCALA:
PAVIMENTAÇÃO	2.498,00 m²	17/09/2024	INDICADA