

SINALIZAÇÃO


R-1: PARE

A-32b: PASSAGEM SINALIZADA DE PEDESTRES

FAIXA DE TRAVESSIA DE PEDESTRES

IDENTIFICAÇÃO DE RUA

DETALHAMENTO DE ESQUINA
ESCALA 1/250

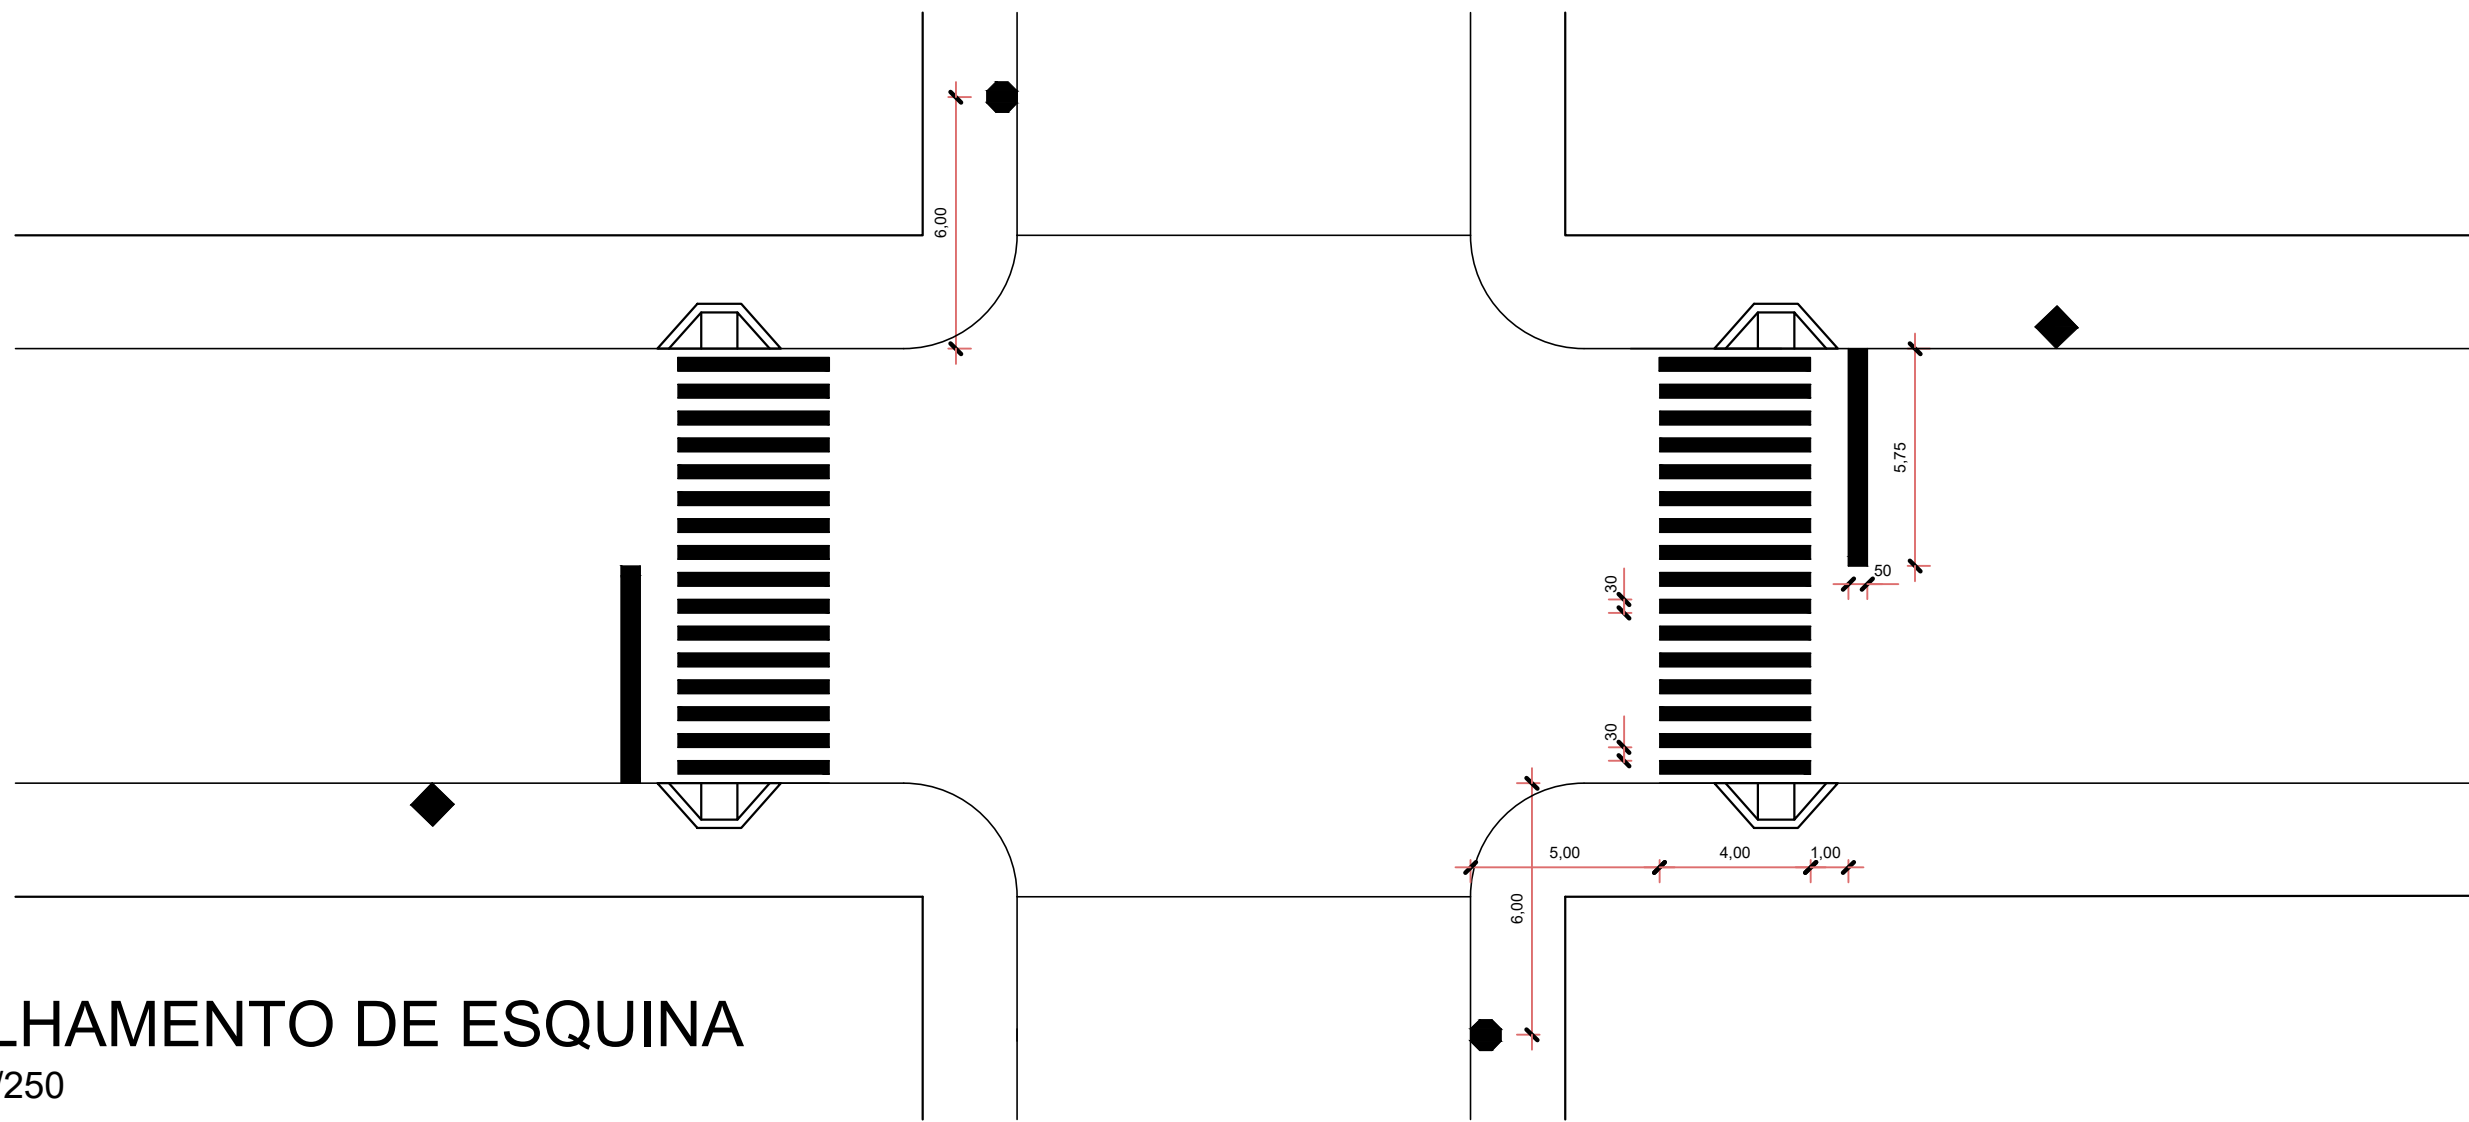

MUNICÍPIO DE ARAMBARÉ			
SINALIZAÇÃO DE TRECHO RUA CARLOS BOHNE			
ENDEREÇO:	RUA CARLOS BOHNE, BAIRRO CENTRO - ARAMBARÉ/RS		
PROPRIETÁRIO:	Município de Arambaré - CNPJ: 90.152.950/0001-24		
RESPONSÁVEL TÉCNICO:	Eng.º Civil Alessandro Dias Muniz - CREA RS259990		
CONTEÚDO:	ÁREA A SER PAVIMENTADA:	DATA:	ESCALA:
SINALIZAÇÃO	2.498,00 m²	17/09/2024	INDICADA