


LEGENDA PROJETO ELÉTRICO UNIFILAR	
SIMBOLOGIA	DESCRIÇÃO
	NA LAJE DE FORRO CAIXA OCTOGONAL FUNDO FALSO4X4
	TOMADA PARA AR CONDICIONADO, 2P+T, H=INDICADA
	CENTRO DE DISTRIBUIÇÃO (CD)
	CONDUTOR NEUTRO/FASE/RETORNO/TERRA
	ELETRODUTO EMBUTIDO NA LAJE
	ELETRUDUTO EMBUTIDO NA ALVENARIA
-ELETRODUTOS 25mm(1")	

PLANTA ELÉTRICA  
ESC:1/75

QUADRO DE CARGAS													
CD N°1	CIRCUITO N°	ILUMIN(W)			TOMADAS(W)			CARGA (W)	CONDUT (mm²)	DISJ (A)	FASES		
		60	100	150	100	600	TUE				R	S	T
	1 AR						SIM	2830	2,5	2X20			
	2 AR						SIM	2830	2,5	2X20			
	3 AR						SIM	2830	2,5	2X20			
	4 AR						SIM	2830	2,5	2X20			
	5 AR						SIM	2830	2,5	2X20			
TOTAL DA CARGA INSTALADA								14.150	W				

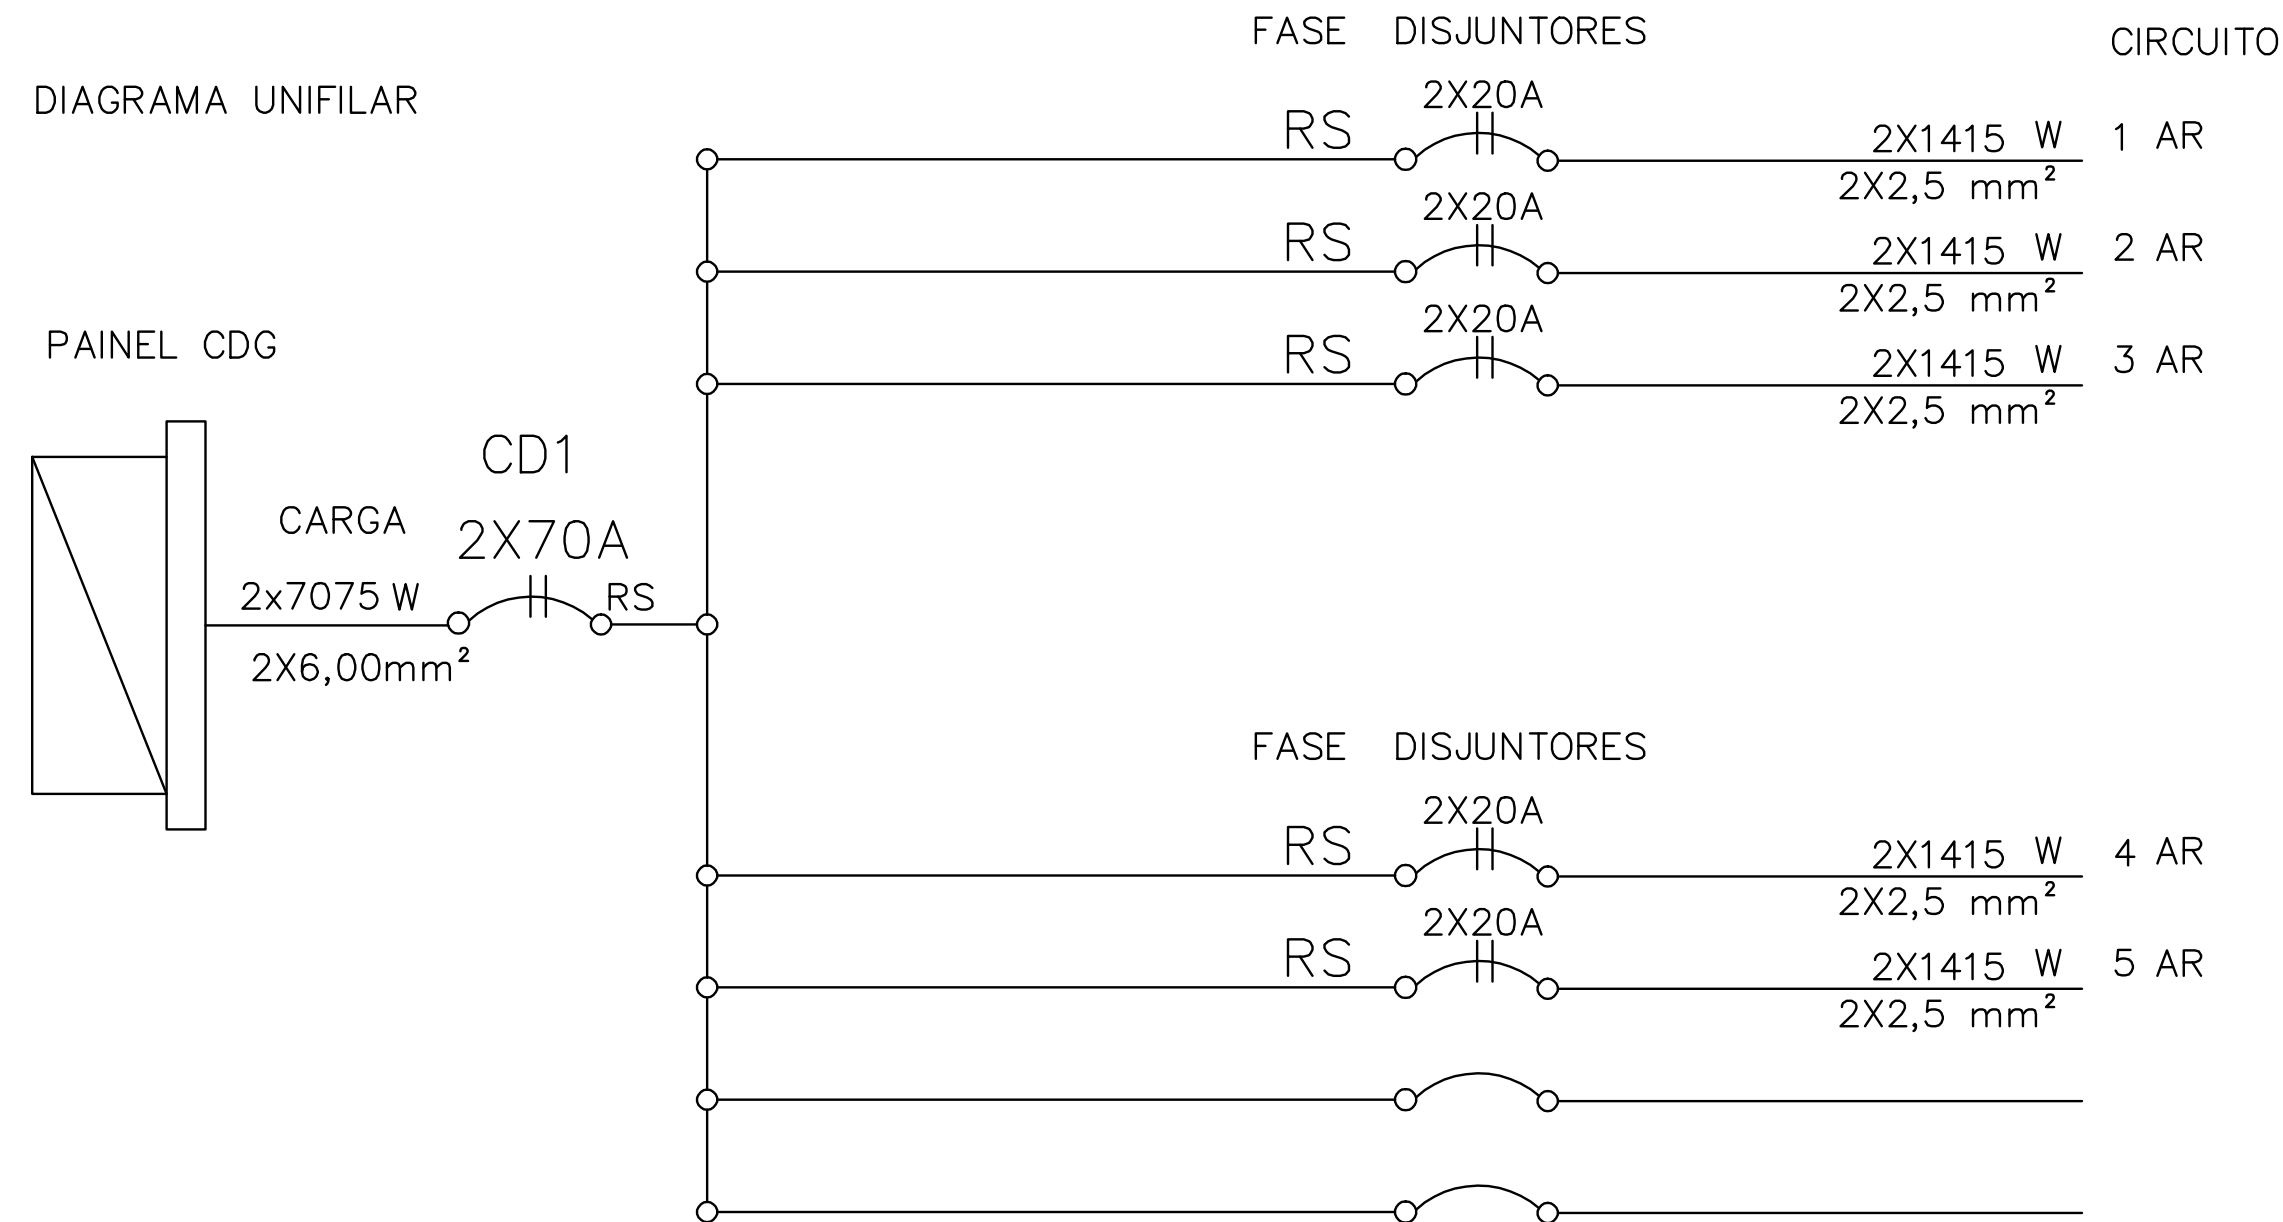

	Título	
	Escola Ensino Fundamental Atahualpa – Reforma	
	Obra	Rua Ormezinda Ramos Loureiro, 294
Proprietário		Prefeitura de Aramaré
Assunto	Planta de Elétrica	
Assinatura Proprietário	Assinatura Responsável Técnico	