
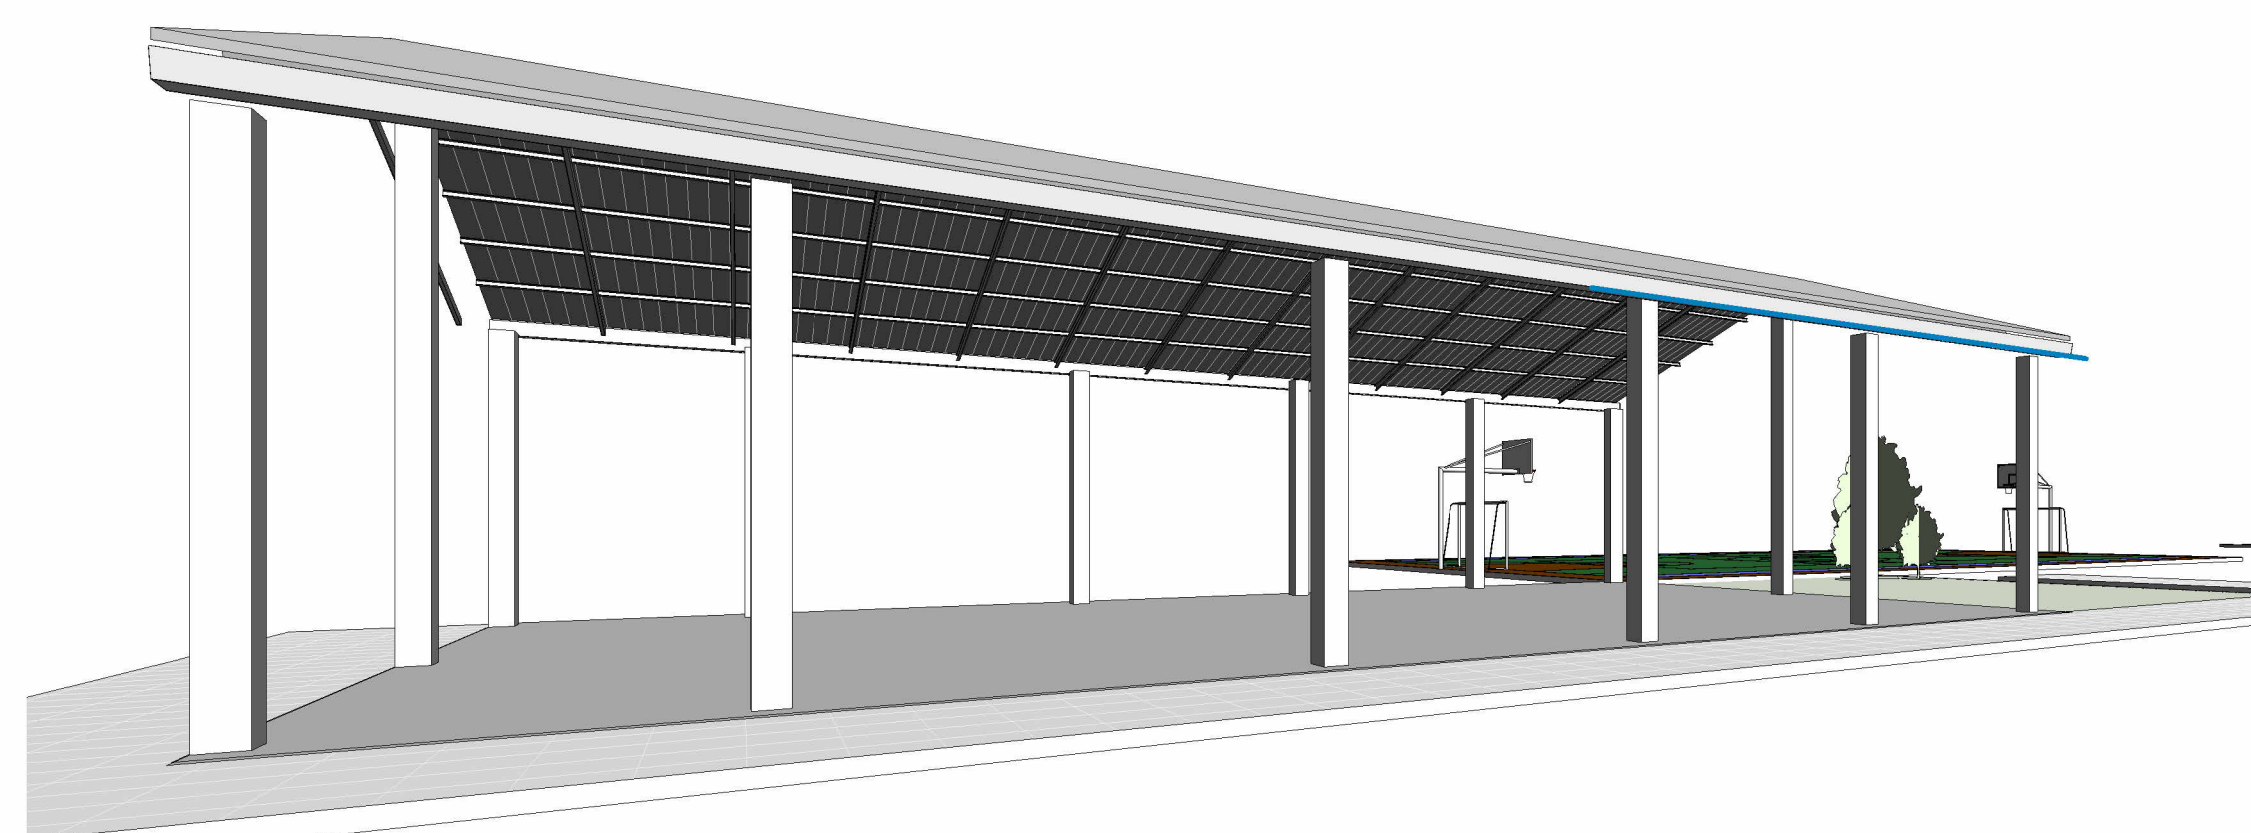
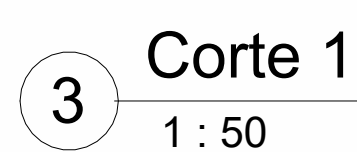



4 Vista 3D 2

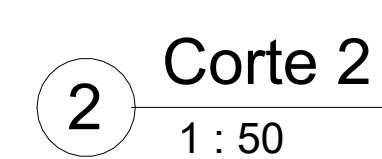

5 Vista 3D 1

<p>Eng. Paulo Vitor Scherer</p> <p>Scherer Engenharia Mal. Floriano, 990 sala 05 Centro - Camaquã RS</p>		
<p>Cliente: Prefeitura Municipal de Aramaré - EMEF Atahualpa Irineu Cibils - Aramaré</p>		
<p>Obra: Construção</p>	<p>Endereço: Ormezinda Ramos Loureiro, 294</p>	<p>Nº DA PRANCHA</p> <p>A1 / 0002</p> <p>Argui</p> <p>Escala: _____ Como indicado</p>
<p>Data: 13/03/2025</p>	<p>Desenhista: Camila Scherer</p>	
<p>Engenheiro Paulo Vitor Pereira Scherer</p>		
<p>CREA: 47283</p>		