




DETALHE MURO  
ESC: 1/50

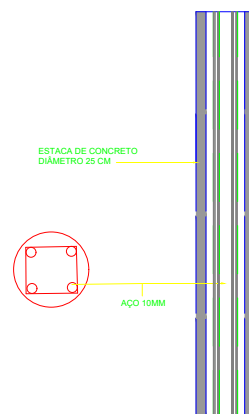

DETALHE ESTACA DE COCRETO ARMADO  
ESC: 1/50

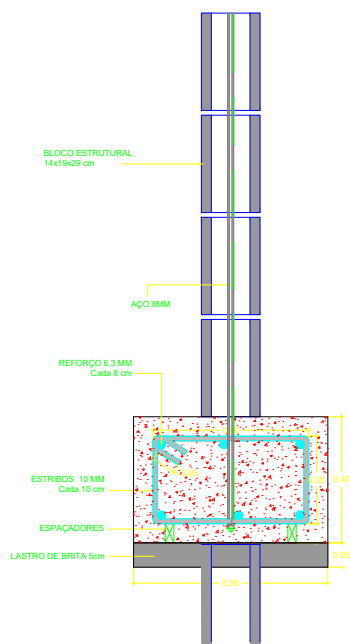

DETALHE BLOCO DE COROAMENTO  
ESC: 1/50

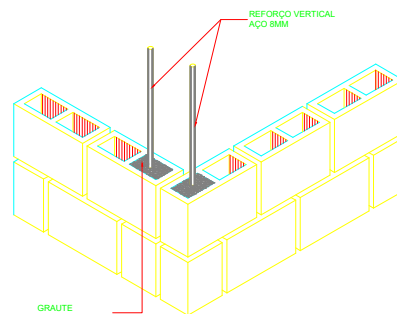

DETALHE CANTOS DE MURO  
ESC: 1/50



Título Escola de Ensino Fundamental Atahualpa –  
Muro de Divisa

Obra Rua Ormezinda Ramos Loureiro, 294

Estado  
RS

Proprietário Prefeitura de Arambaré

Escala: 1: 50

Responsáve Gabriela Padula de Souza – CREA RS219670  
Técnico

Área :  
102 ml

Assunto Detalhes do muro bloco estrutural

Prancha

Data:  
20/05/2025

Assinatura Proprietário

Assinatura Responsável Técnico

01