




Elevação Oeste
1 : 50

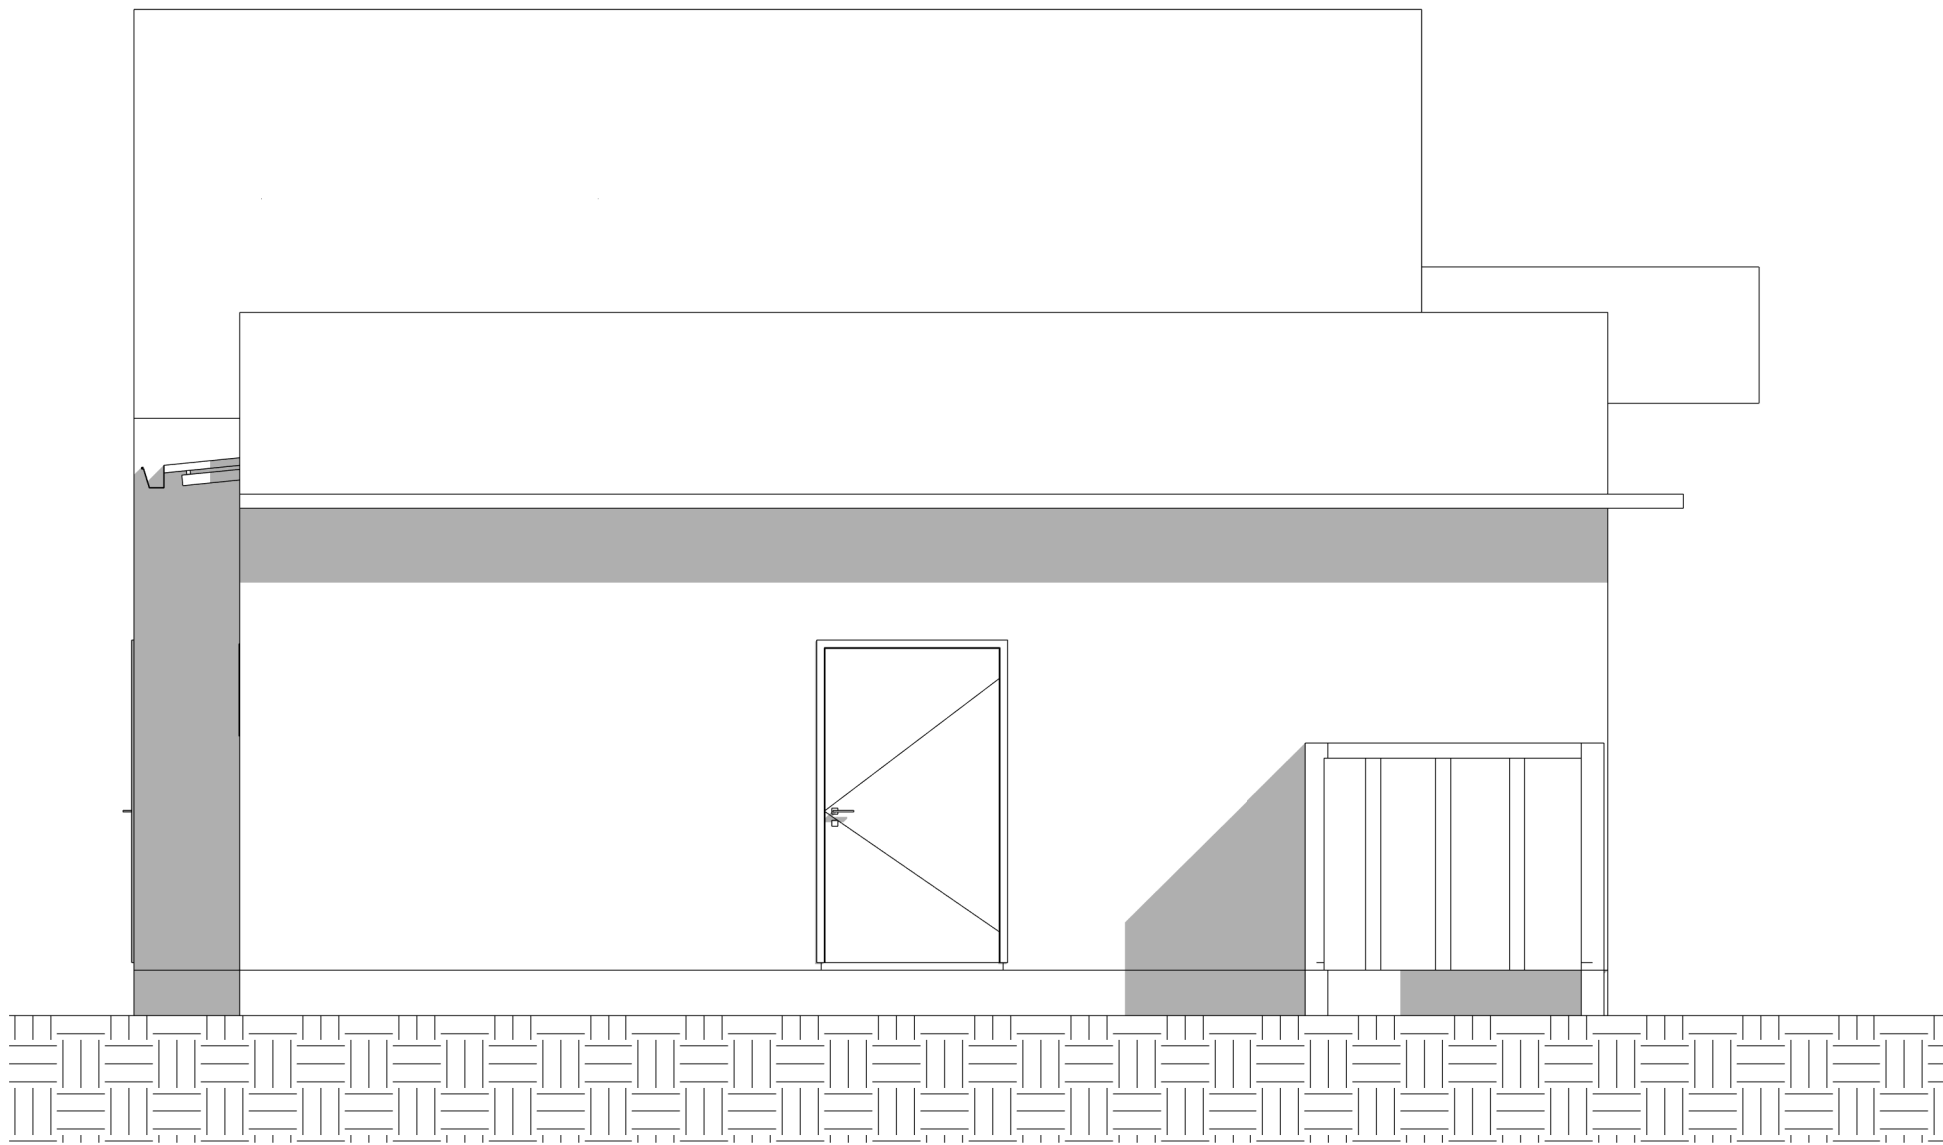

Elevação Leste
1 : 50

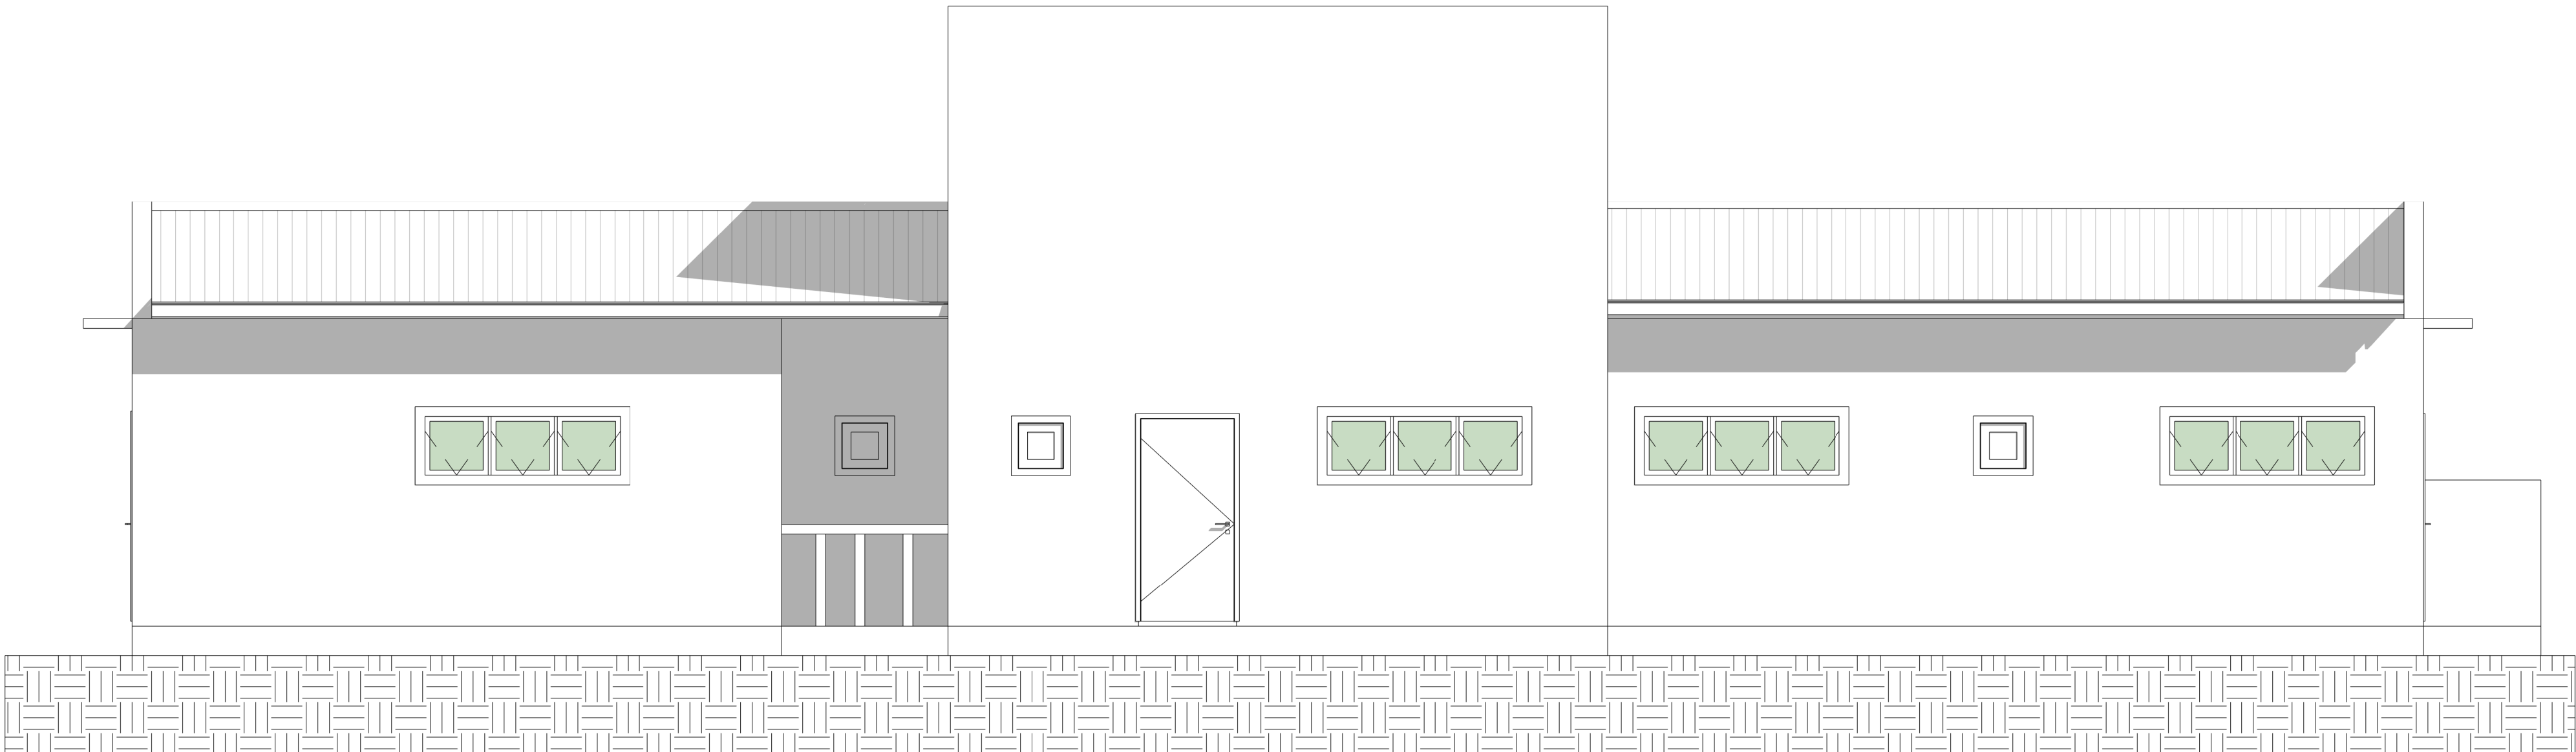

Elevação Sul
1 : 50

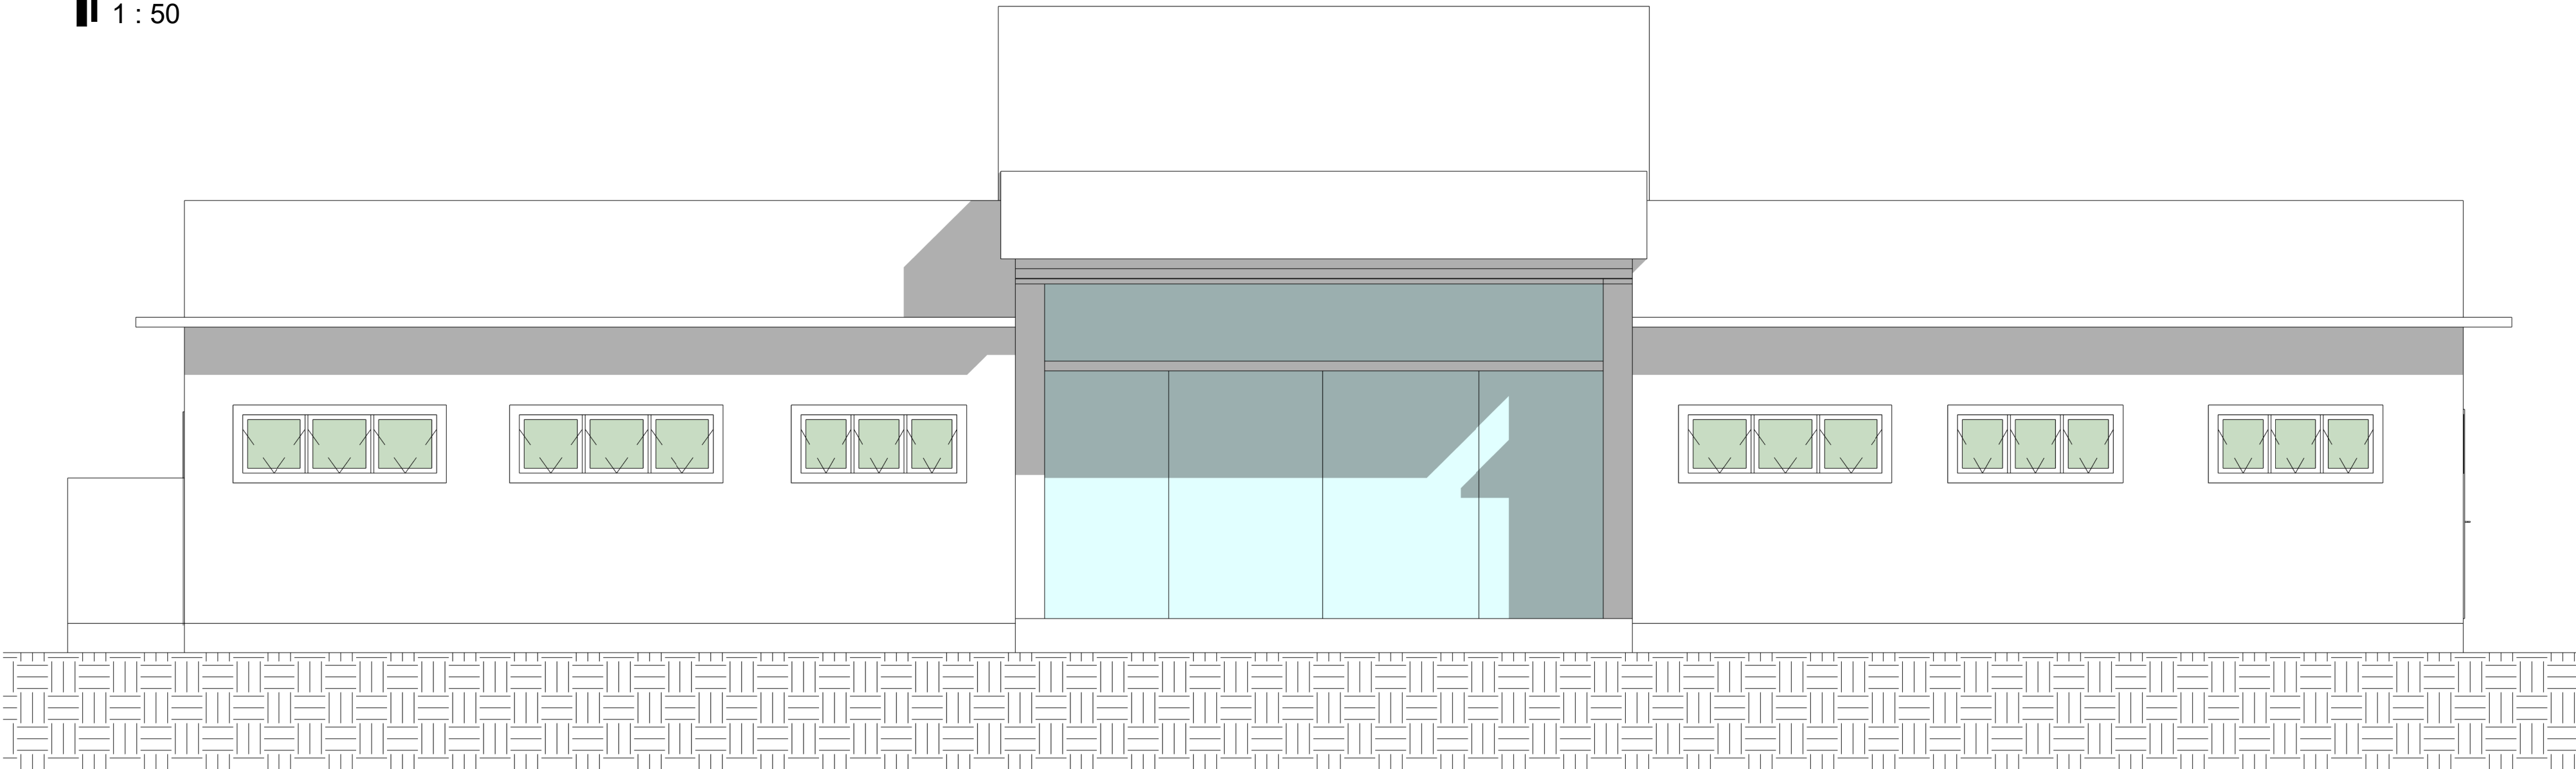

Elevação Norte
1 : 50

	PROJETOS	PROJETO ARQUITETÔNICO		Prancha: 02			
		AV. Teresa C. Azambuja Esq. Rua João L. P. Da Silva - Quadra: 35 - Lote: S/Nº - Arambaré/RS					
		PREFEITURA MUNICIPAL DE ARAMBARÉ/RS					
		SCHMEIGEL ENGENHARIA LTDA Engenheiro Civil CREA RS 272.172 e-mail: engjaoesch@gmail.com					
Escritório: Cid. Zeca Netto nº 1166 Centro - Camaquã / RS	Fones: Celular: (51) 999369-8282	Desenho: João Paulo Schmeigel	Unidades: m, cm, m²	Arquivo: Arqui.rvt	Área: 209,01 m²	Índices: Indicadas	Data: ABR/2025