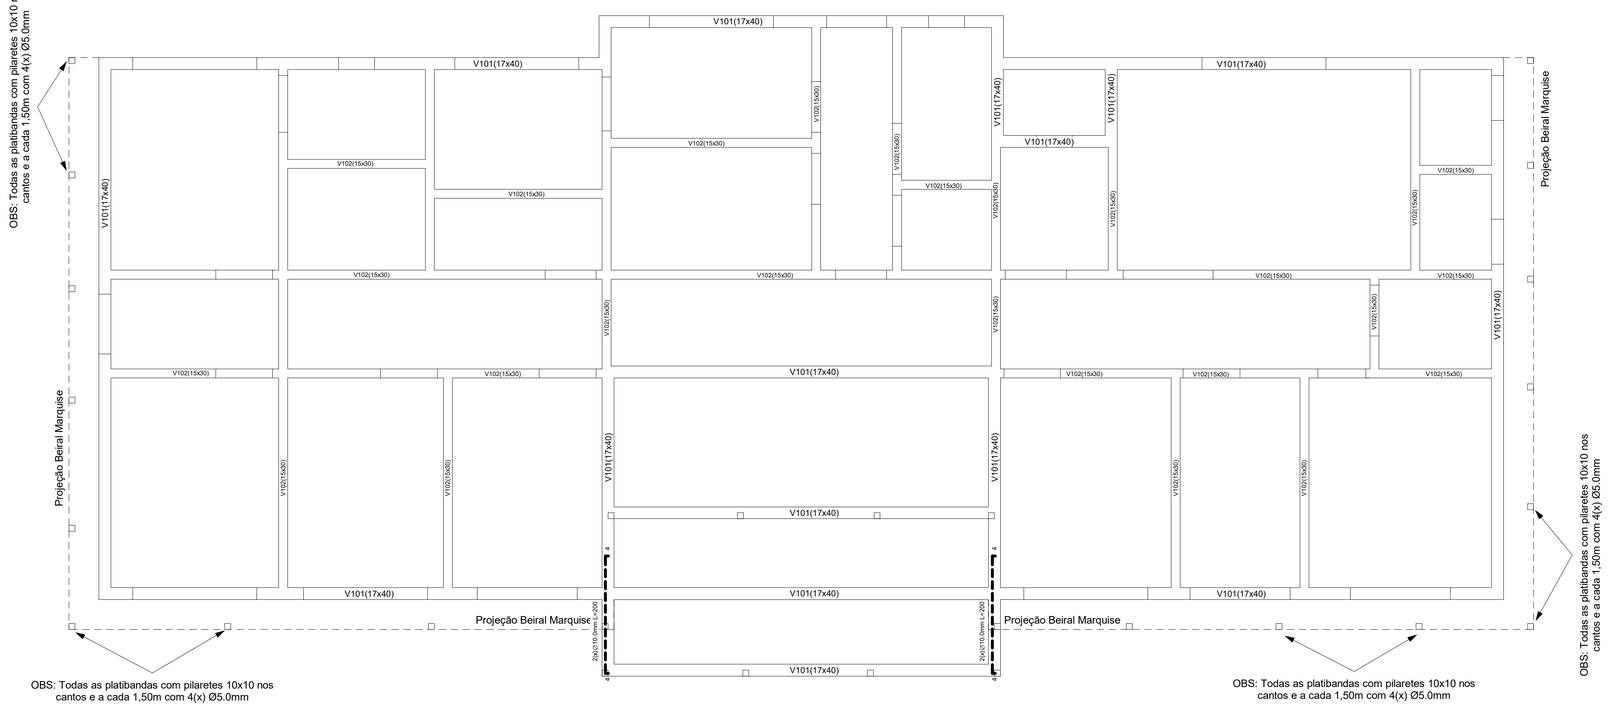

Vigas de Respaldo e Pilares

Viga Fundação

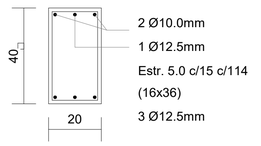

V101 - (17x40)

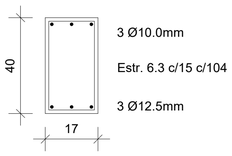

V102 (15x30)

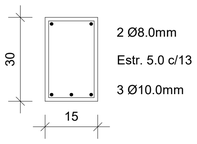

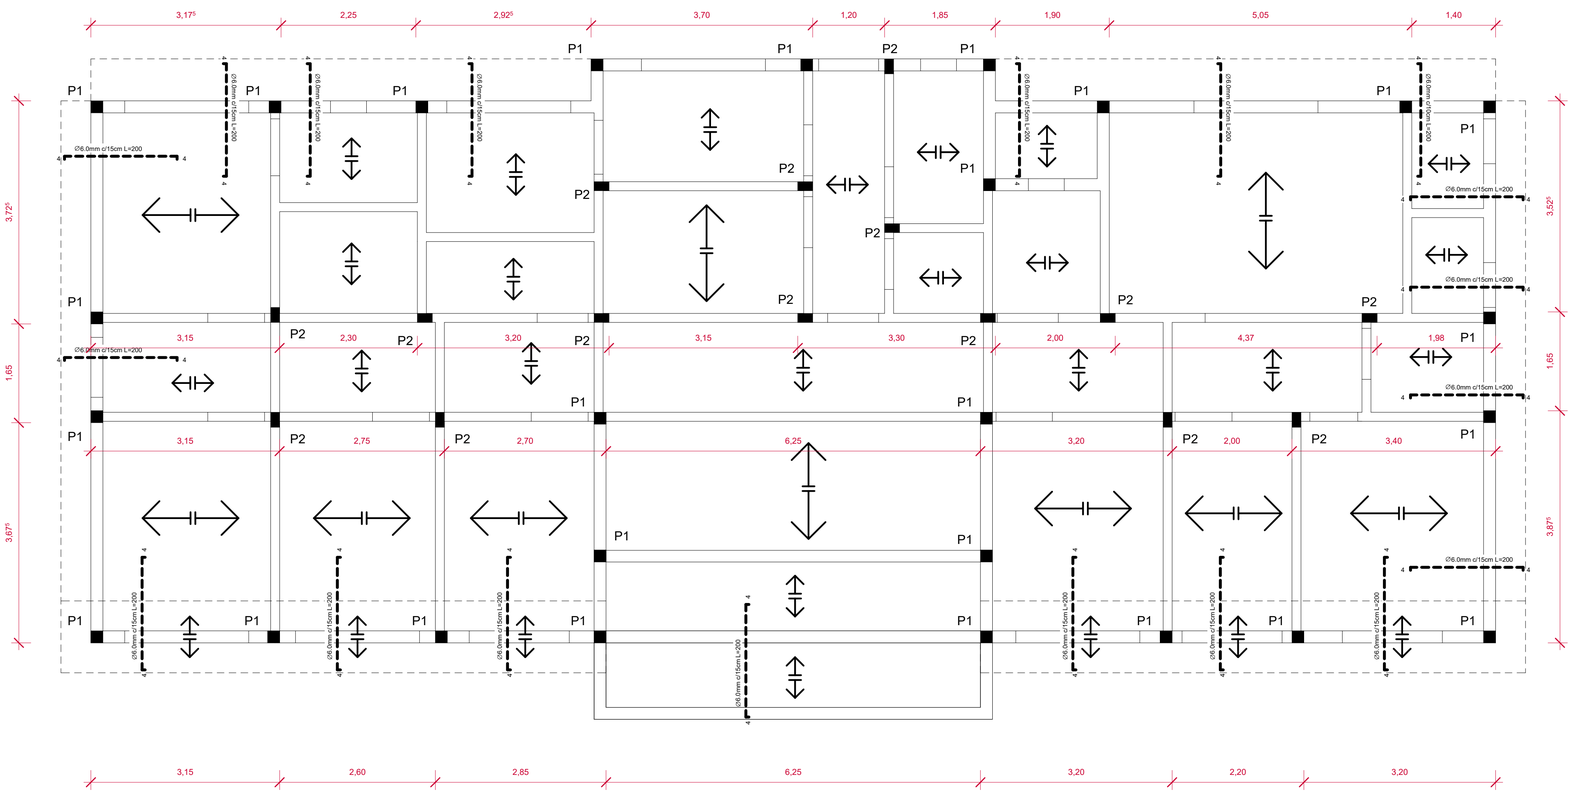

OBS: Laje pré-moldada protendida orçada pelo proprietário junto ao FABRICANTE
Solicitar ART junto ao fornecedor
Seguir o croqui e orientações do fornecedor

P1(20x20)

P2(15x25)

Laje e Pilares

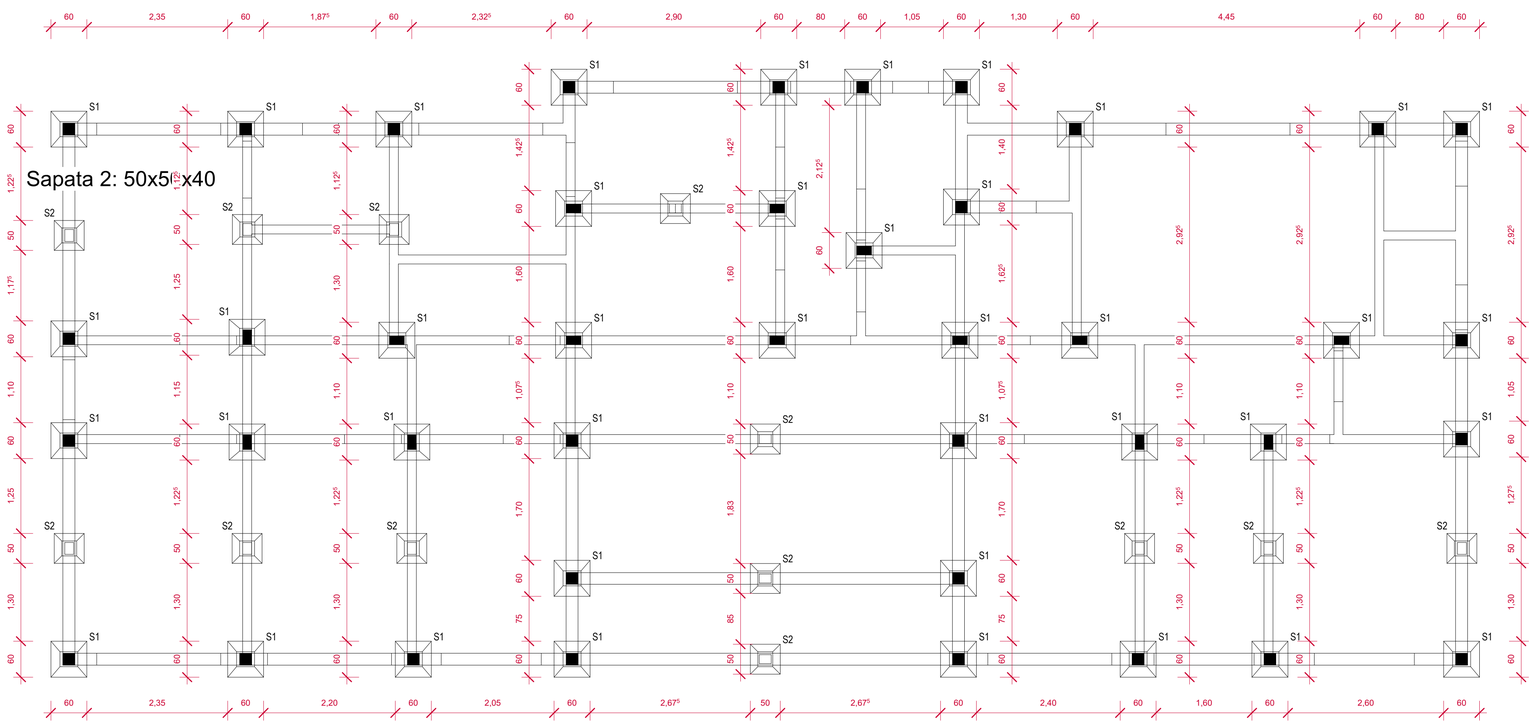

Sapata 1 - 60x60x40 (Pilar)

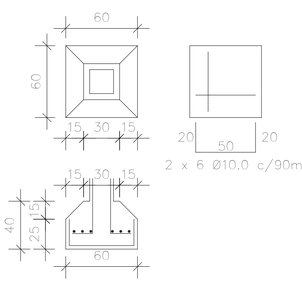

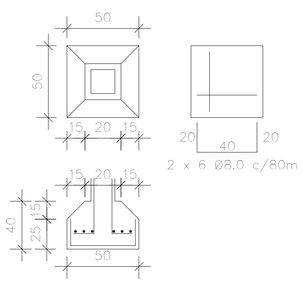

Locação dos Blocos

ASSINADO DIGITALMENTE
SCHMEGEL ENGENHARIA LTDA
A conformidade com a assinatura pode ser verificada em:
http://verifypro.gov.br/assinador-digital
SERPRO

PROJETOS

PROJETO ESTRUTURAL

AV. Tereza C. Azambuja Esq. Rua João L. P. Da Silva - Quadra: 35 - Lote: S/N° - Arambaré/RS

Prancha: 05

Escritório:
Gal. Zeca Netto nº 1188
Centro - Camaquã / RS

Fones:
Celular: (51) 999368-8282

Desenho:
João Paulo Schmegel

IAGO DOS SANTOS
KIELERMANN:03087534021

PREFEITURA MUNICIPAL DE ARAMBARÉ/RS

SCHMEGEL ENGENHARIA LTDA
Engenheiro Civil CREA RS 272.172
e-mail: engjoaoschi@gmail.com

Arquivo: Arqui.rvt
Área: 209,01 m²
Índices:
Escalas: Indicadas
Unidades: m, cm, m²
Data: ABRIL/2025