


SIMBOLOGIA SINALIZAÇÕES - EXTINTORES - ALARMES

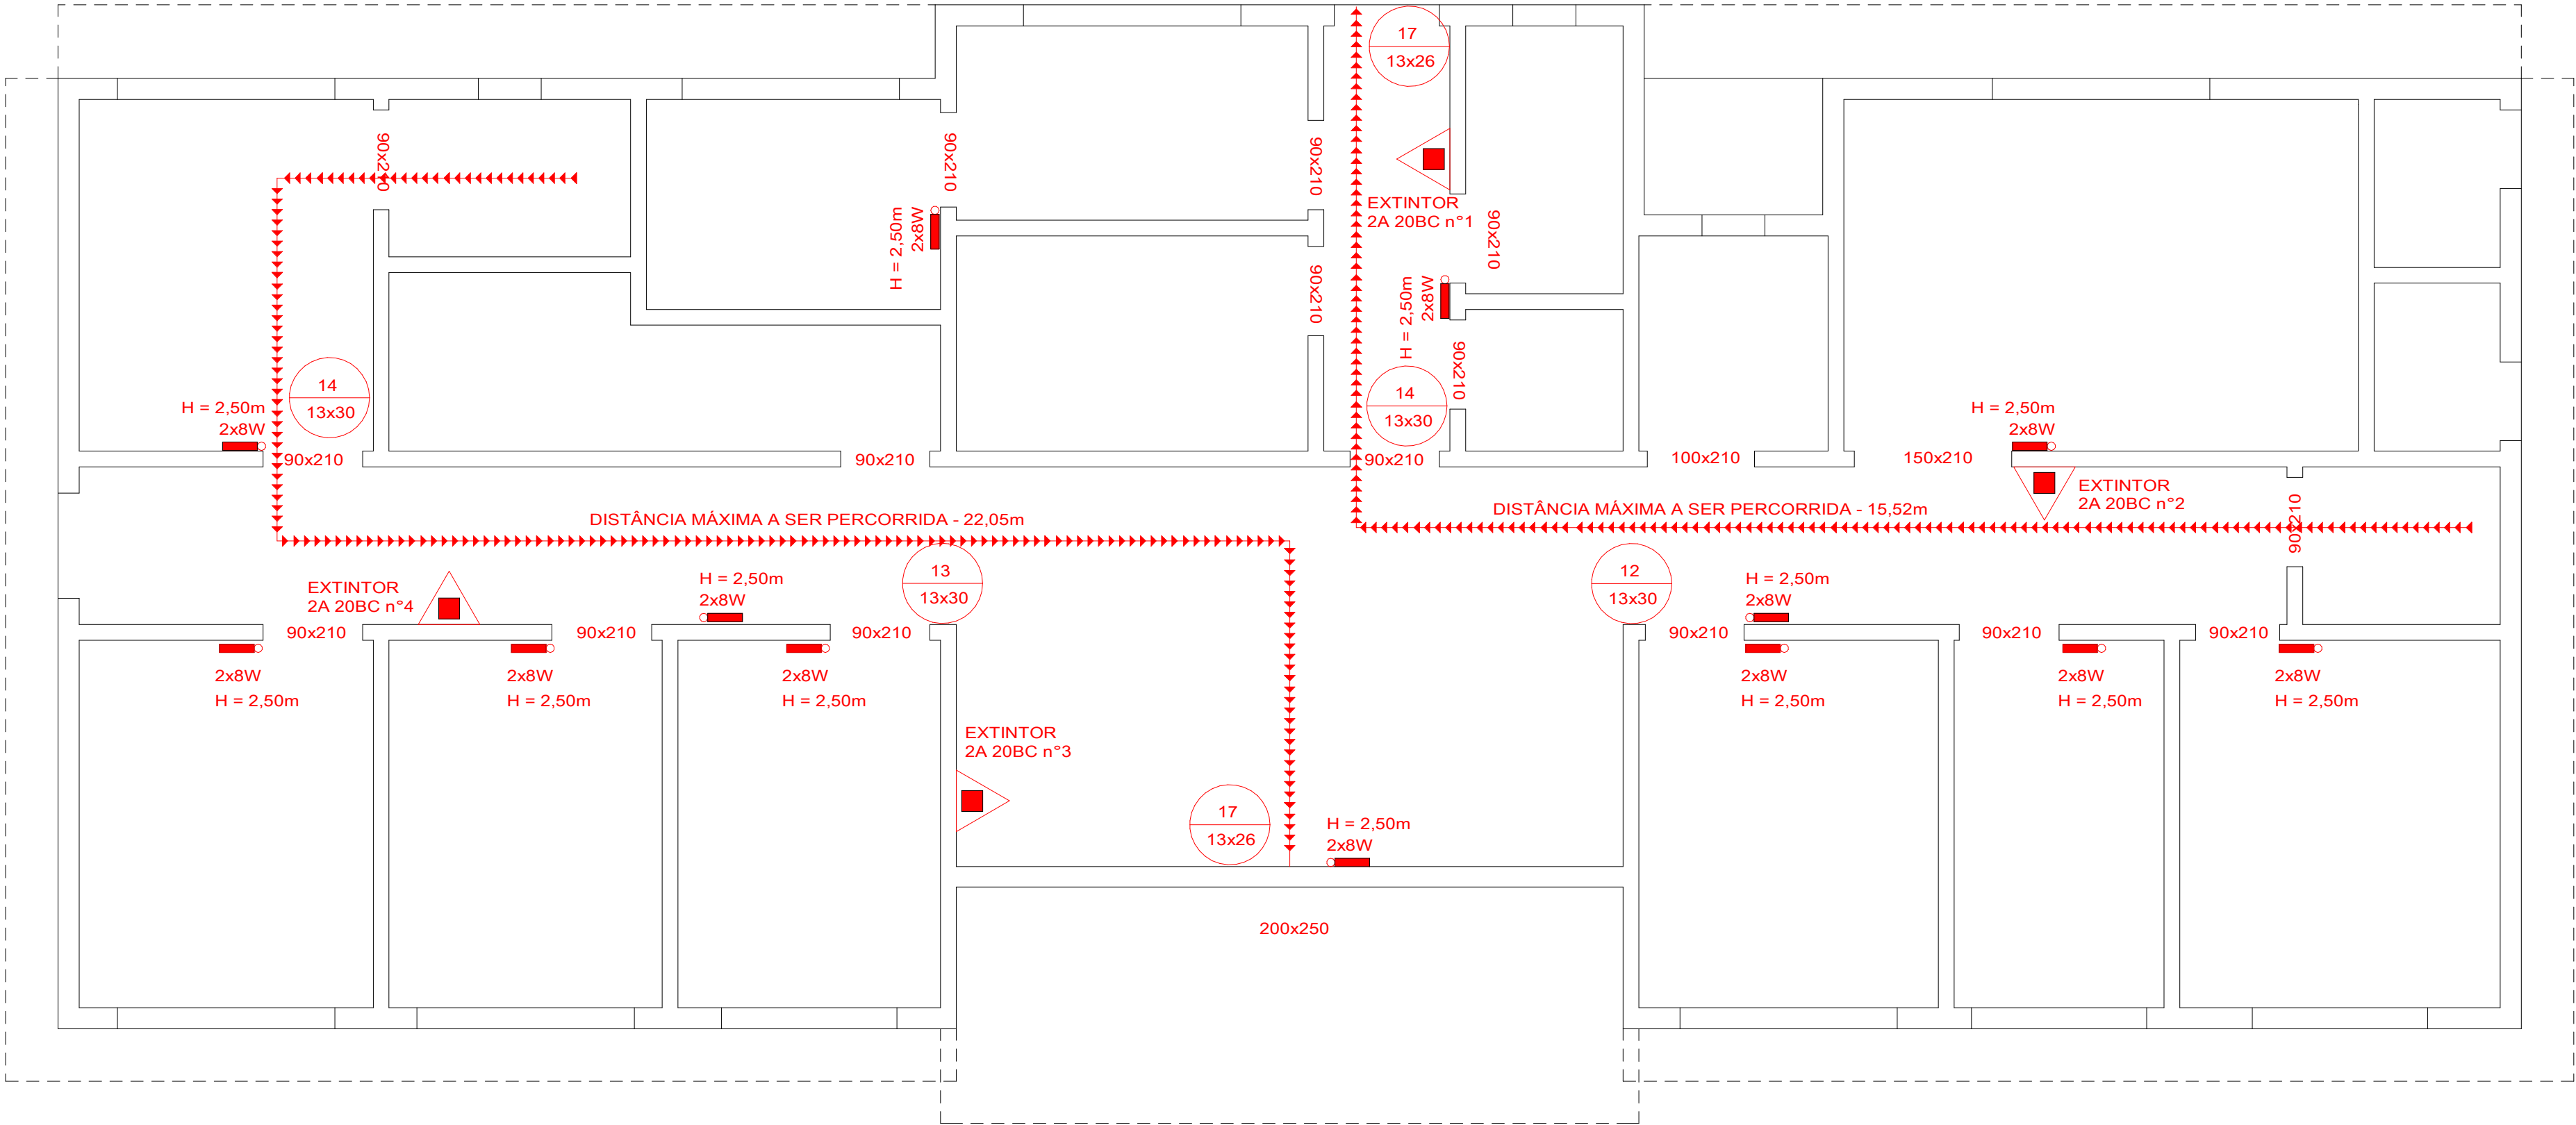

- 17  
13x26

INDICAÇÃO DE SAÍDA DE EMERGÊNCIA  
RETANGULAR L=158 (L=2H)
- 14  
13x30

INDICAÇÃO DE ROTA DE FUGA
- 13  
13x30

INDICAÇÃO DE SAÍDA À ESQUERDA
- 12  
13x30

INDICAÇÃO DE SAÍDA À DIREITA
- 2x8W  
H = 2,50m

CENTRAL AUTONOMA DE ILUMINAÇÃO DE EMERGÊNCIA  
INCANDESCENTE 7 AH - 12V - 2X15W OU  
FLUORESCENTES 4 AH - 6V - 2X 8W
- EXTINTOR PQS - ABC

Planta Baixa PPCI  
1 : 50

	PROJETOS	PROJETO DE PPCI		Prancha: <b>06</b>
		AV. Tereza C. Azambuja Esq. Rua João L. P. Da Silva -Quadra: 35 -Lote: S/N° -Arambaré/RS		Arquivo:
				Área: 209,01 m²
				Índices:
				Escalas: Indicadas
Fones: Celular: (51) 99368-8282	PREFEITURA MUNICIPAL DE ARAMBARÉ/RS		Unidades: m, cm, m²	
Desenho: João Paulo Schmegel			Data: ABRIL/2025	
SCHMEGEL ENGENHARIA LTDA CREA RS 272.172 e-mail: engjoaosch@gmail.com				